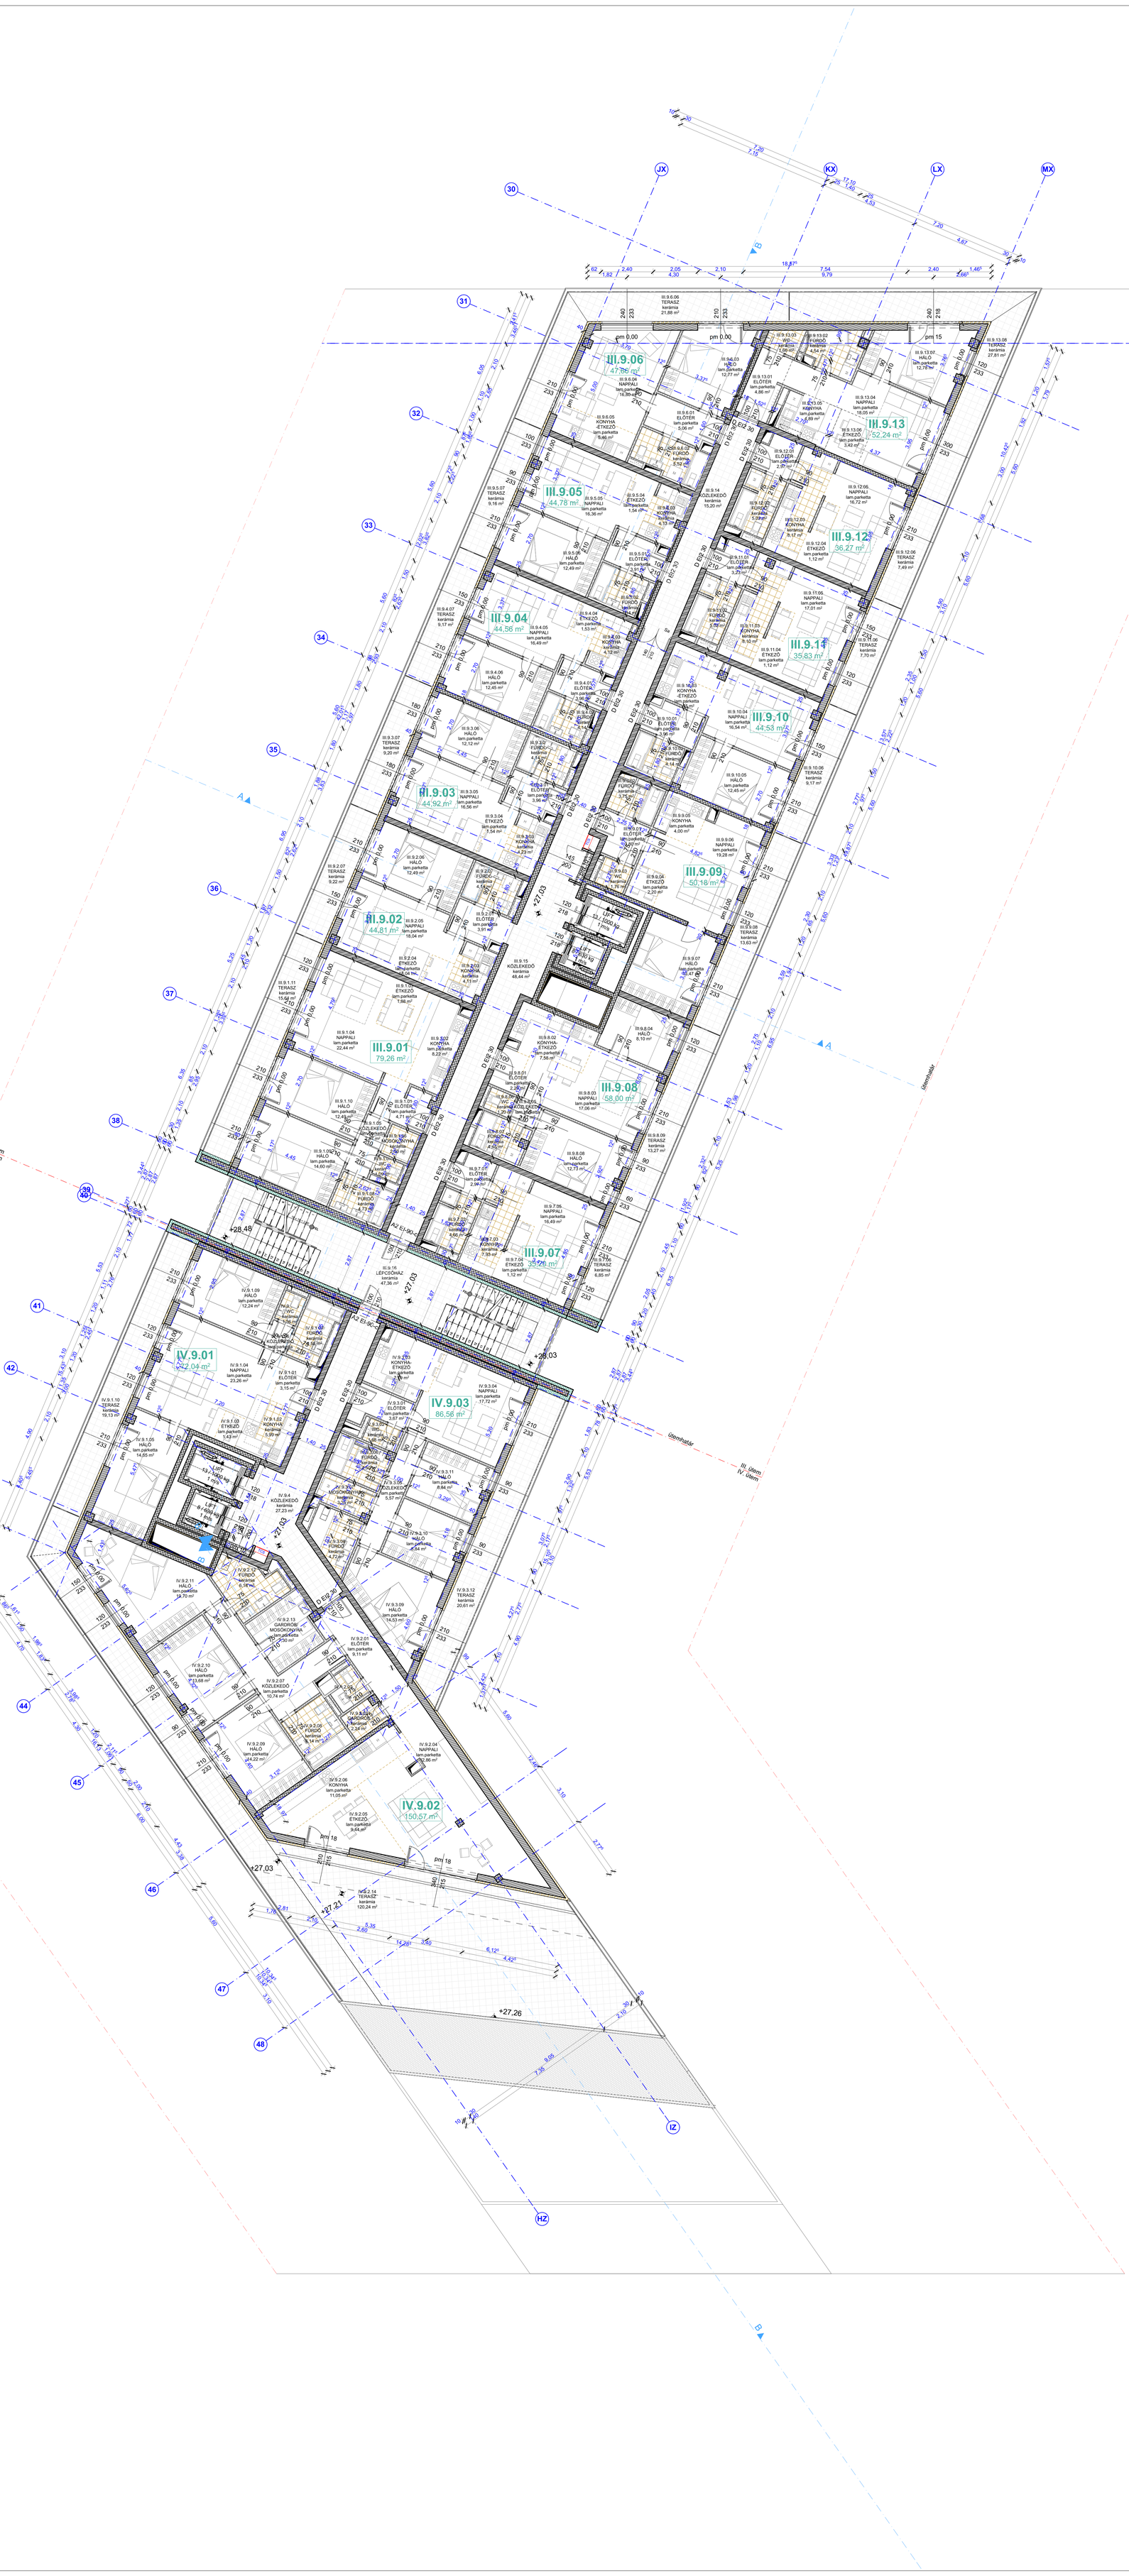

SOROKSÁRI 58 TÁRSASHÁZ

1095 BUDAPEST, VÁGÓHÍD UTCA 3.
HRSZ.: 38021/26

BERUHÁZÓ - ÉPÍTTETŐ:

ARB Invest Kft.
1095 BUDAPEST, SOROKSÁRI ÚT 58.

GENERÁLTERVEZŐ:

BORD
BORD ARCHITECTURAL STUDIO

NÉV: BORD ÉPÍTÉSZ STÚDIÓ KFT.
CÍM: 1068 BUDAPEST, FELSŐ ERDŐSOR 3. 3/ 22.
TEL./FAX: +36-1/709-69-41 | MOBIL: +36-20/939-69-68

BORDÁS PÉTER — OKL. ÉPÍTÉSZMÉRNÖK — É 01-4760
FELELŐS ÉPÍTÉSZ TERVEZŐ

BENKE RÓBERT — OKL. ÉPÍTÉSZMÉRNÖK
BUKOVSZKY PÉTER — OKL. ÉPÍTÉSZMÉRNÖK
GULYÁS RÓBERT — OKL. ÉPÍTÉSZMÉRNÖK
HINDY DOROTTYA — OKL. ÉPÍTÉSZMÉRNÖK
HOMPÓK ZSÓFIA — OKL. ÉPÍTÉSZMÉRNÖK
KÉKI ANDRÁS — OKL. ÉPÍTÉSZMÉRNÖK
KISS DALMA — OKL. ÉPÍTÉSZMÉRNÖK
KRACKER CSILLA — OKL. ÉPÍTÉSZMÉRNÖK
MEZEY TAMÁS — OKL. ÉPÍTÉSZMÉRNÖK
RÉPAY DOROTTYA — ÉPÍTÉSZMÉRNÖK
TOLVAJ TAMÁS — OKL. ÉPÍTÉSZMÉRNÖK
ULMANN ISTVÁN — ÉPÍTÉSZMÉRNÖK
VÁGVÖLGYI É. ESZTER — OKL. ÉPÍTÉSZMÉRNÖK
ZIH KATA — OKL. ÉPÍTÉSZMÉRNÖK
ZSÓLYOMI RÉKA — OKL. ÉPÍTÉSZMÉRNÖK

É N K A K Ö Z M Ű

JELMAGYARÁZAT

- Vázkerámia falazat
- Lakáselválasztó fal
- Gipszkarton válaszfal
- Gipszkarton aknafal
- 10 cm falazott aknafal
- Vasbeton fal
- Közetgyapot hőszigetelés
- EPS hőszigetelés
- XPS hőszigetelés
- +0,60 Burkolat szintje
- +0,60 Álmennyezet alsó síkja
- Lejtés 2,5% Szigetelés lejtése
- Lejtés 1 % Burkolat lejtése
- H Hűtő
- M Mosógép

SOROKSÁRI 58 TÁRSASHÁZ
1095 BUDAPEST, VÁGÓHÍD UTCA 3.
HRSZ.: 38021/26
BERUHÁZÓ - ÉPÍTTETŐ:
ARB Invest Kft.
1095 BUDAPEST, SOROKSÁRI ÚT 58.
GENERÁLTERVEZŐ:
BORD
BORD ARCHITECTURAL STUDIO
NÉV: BORD ÉPÍTÉSZ STÚDIÓ KFT.
CÍM: 1068 BUDAPEST, FELSŐ ERDŐSOR 3. 3/ 22.
TEL./FAX: +36-1/709-69-41 | MOBIL: +36-20/939-69-68
BORDÁS PÉTER — OKL. ÉPÍTÉSZMÉRNÖK — É 01-4760
FELELŐS ÉPÍTÉSZ TERVEZŐ

±0,00 = 105,00 mBf

MÓDOSÍTOTT ENGEDÉLYEZÉSI TERVDOKUMENTÁCIÓ

174

TERVFEJEZET: ÉPÍTÉSZET

RAJZ NEVE: 9.emelet alaprajz III-IV ütem

LÉPTÉK: 1:100

RAJZ SZÁMA: É-e-A-09-2/00

DÁTUM: 2017. 08. 30.