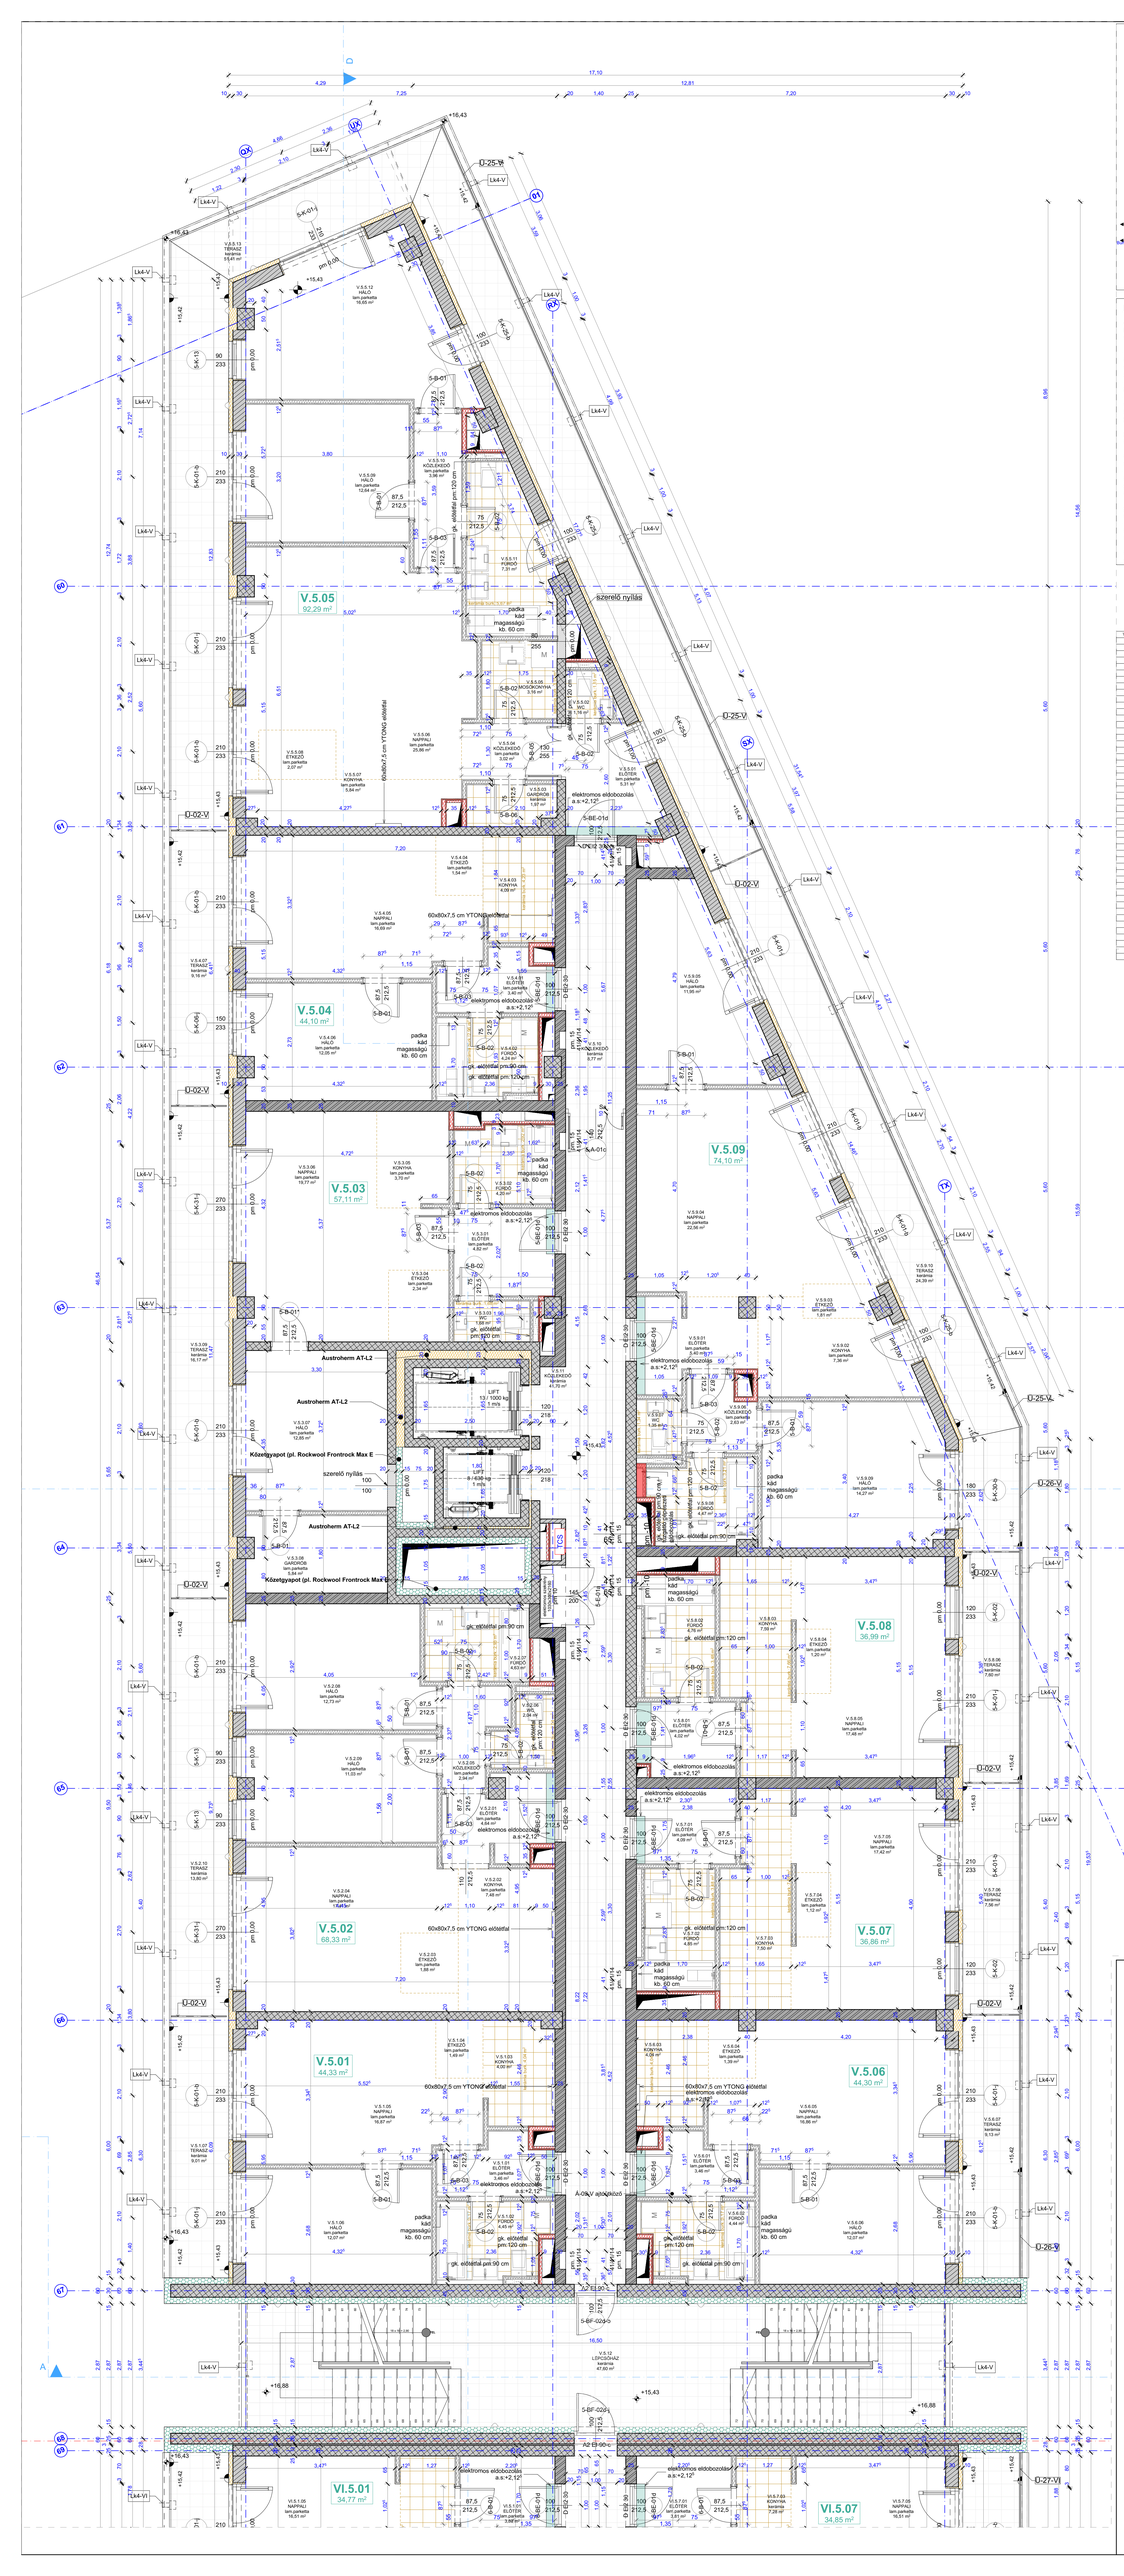

JELMAGYARÁZAT

- Vázkerámia falazat
- Lakáselválasztó fal
- Gipszkarton válaszfal
- Gipszkarton aknafal — Vízszintes szerelő nyílás: 60x80 (szerelő nyílás)
- Gipszkarton aknafal — Vízszintes szerelő nyílás: 60x80 (szerelő nyílás)
- YTONG előtétfal
- Zsakuló fal
- Vasbeton fal
- Közelgyapot hőszigetelés
- EPS/PIR hőszigetelés
- XPS hőszigetelés
- +0,60 Burkolat szintje
- +0,60 Vízszigetelés felső síkja
- Lejtés 2,5% Szigetelés lejtése
- Lejtés 1,5% Burkolat lejtése
- H Hűtő
- M Mosógép

MEGJEGYZÉSEK

A tervek a szakági tervekkel együtt kezelendőek! Eltérések, ellentmondás esetén a tervezőket haladéktalanul értesíteni kell!

-Minden tűzszakasz határon az aknákat tömíteni kell, a gépészeti vezetékekre tűzgátló mandzsettákat illetve tűzcsappantyúkat kell elhelyezni (gépészeti tervek szerint).
-Az elektromos vezetékeknek szintén tűzvédelmi átvezetést kell biztosítani.
-A csempézés parapetmagassága a különböző rendeltetésű helyiségekben: konyha: alsó, felső bútor között 60 cm WC: a gebeint tartály tetejéig (1,20m) fürdő: ajtó magasságig (2,10m).
-Az eltérő anyagú padlóburkolatok között (kerámia, laminált parketta) burkolatváltó sínt kell beépíteni.
-Eltérő megjelenésű padlóburkolatú helyiségek közé burkolatváltó profilt kell beépíteni az ajtótap vonalába.
-Huzamos tartózkodás céljára szolgáló helyiségekben (nappali, lakószoba) futó gépészeti aknákat ávvárnygyapottal tömedékelni kell, teljes magasságban.
-A lakásokban futó szellőzővezetékek gipszkarton eldobozálása a szükséges minimális méretben történjen.
-A kerámia padlóburkolati lapok kiosztása a helyiségek középpontjából kezdődik, fuga-, vagy lapközéppel.
-Minden huzamos tartózkodásra szolgáló helyiség legalább egy nyílászárójába résszellőzőt kell beépíteni.

Vált.	Változás neve	Revízió azonosító

SOROKSÁRI 58
TÁRSASHÁZ
1095 BUDAPEST, VÁGÓHÍD UTCA
HRSZ: 38021/26

BERUHÁZÓ - ÉPÍTTETŐ:
BUDAPEST HŰSNAGYKERESKEDELMI KÖZÖS VÁLLALAT
1095 BUDAPEST, SOROKSÁRI UT 58.

GENERÁLTERVEZŐ:
BORD
BORD ÉPÍTÉSZSTÚDIÓ KFT., BUDAPEST

NÉV: BORD ÉPÍTÉSZ STÚDIÓ KFT.
CÍM: 1068 BUDAPEST, FELSŐ ERDŐSOR 3. 3. 22.
TEL./FAX: +36-1/729-69-41 / MOBIL: +36-20/329-69-68

BORDÁS PÉTER
FELELŐS ÉPÍTÉSZ TERVEZŐ
OKL. ÉPÍTÉSZMÉRNÖK
ÉT-1/2-0

KIVITELI TERV

±0,00 = 105,00 mBf

V. ÜTEM

TERVFEJEZET: Építészet

RAJZ NEVE: 5. emelet alaprajz

LÉPTÉK: 1:50

RAJZ SZÁMA: É-k-A-05-V/00

DÁTUM: 2018. 05. 11.