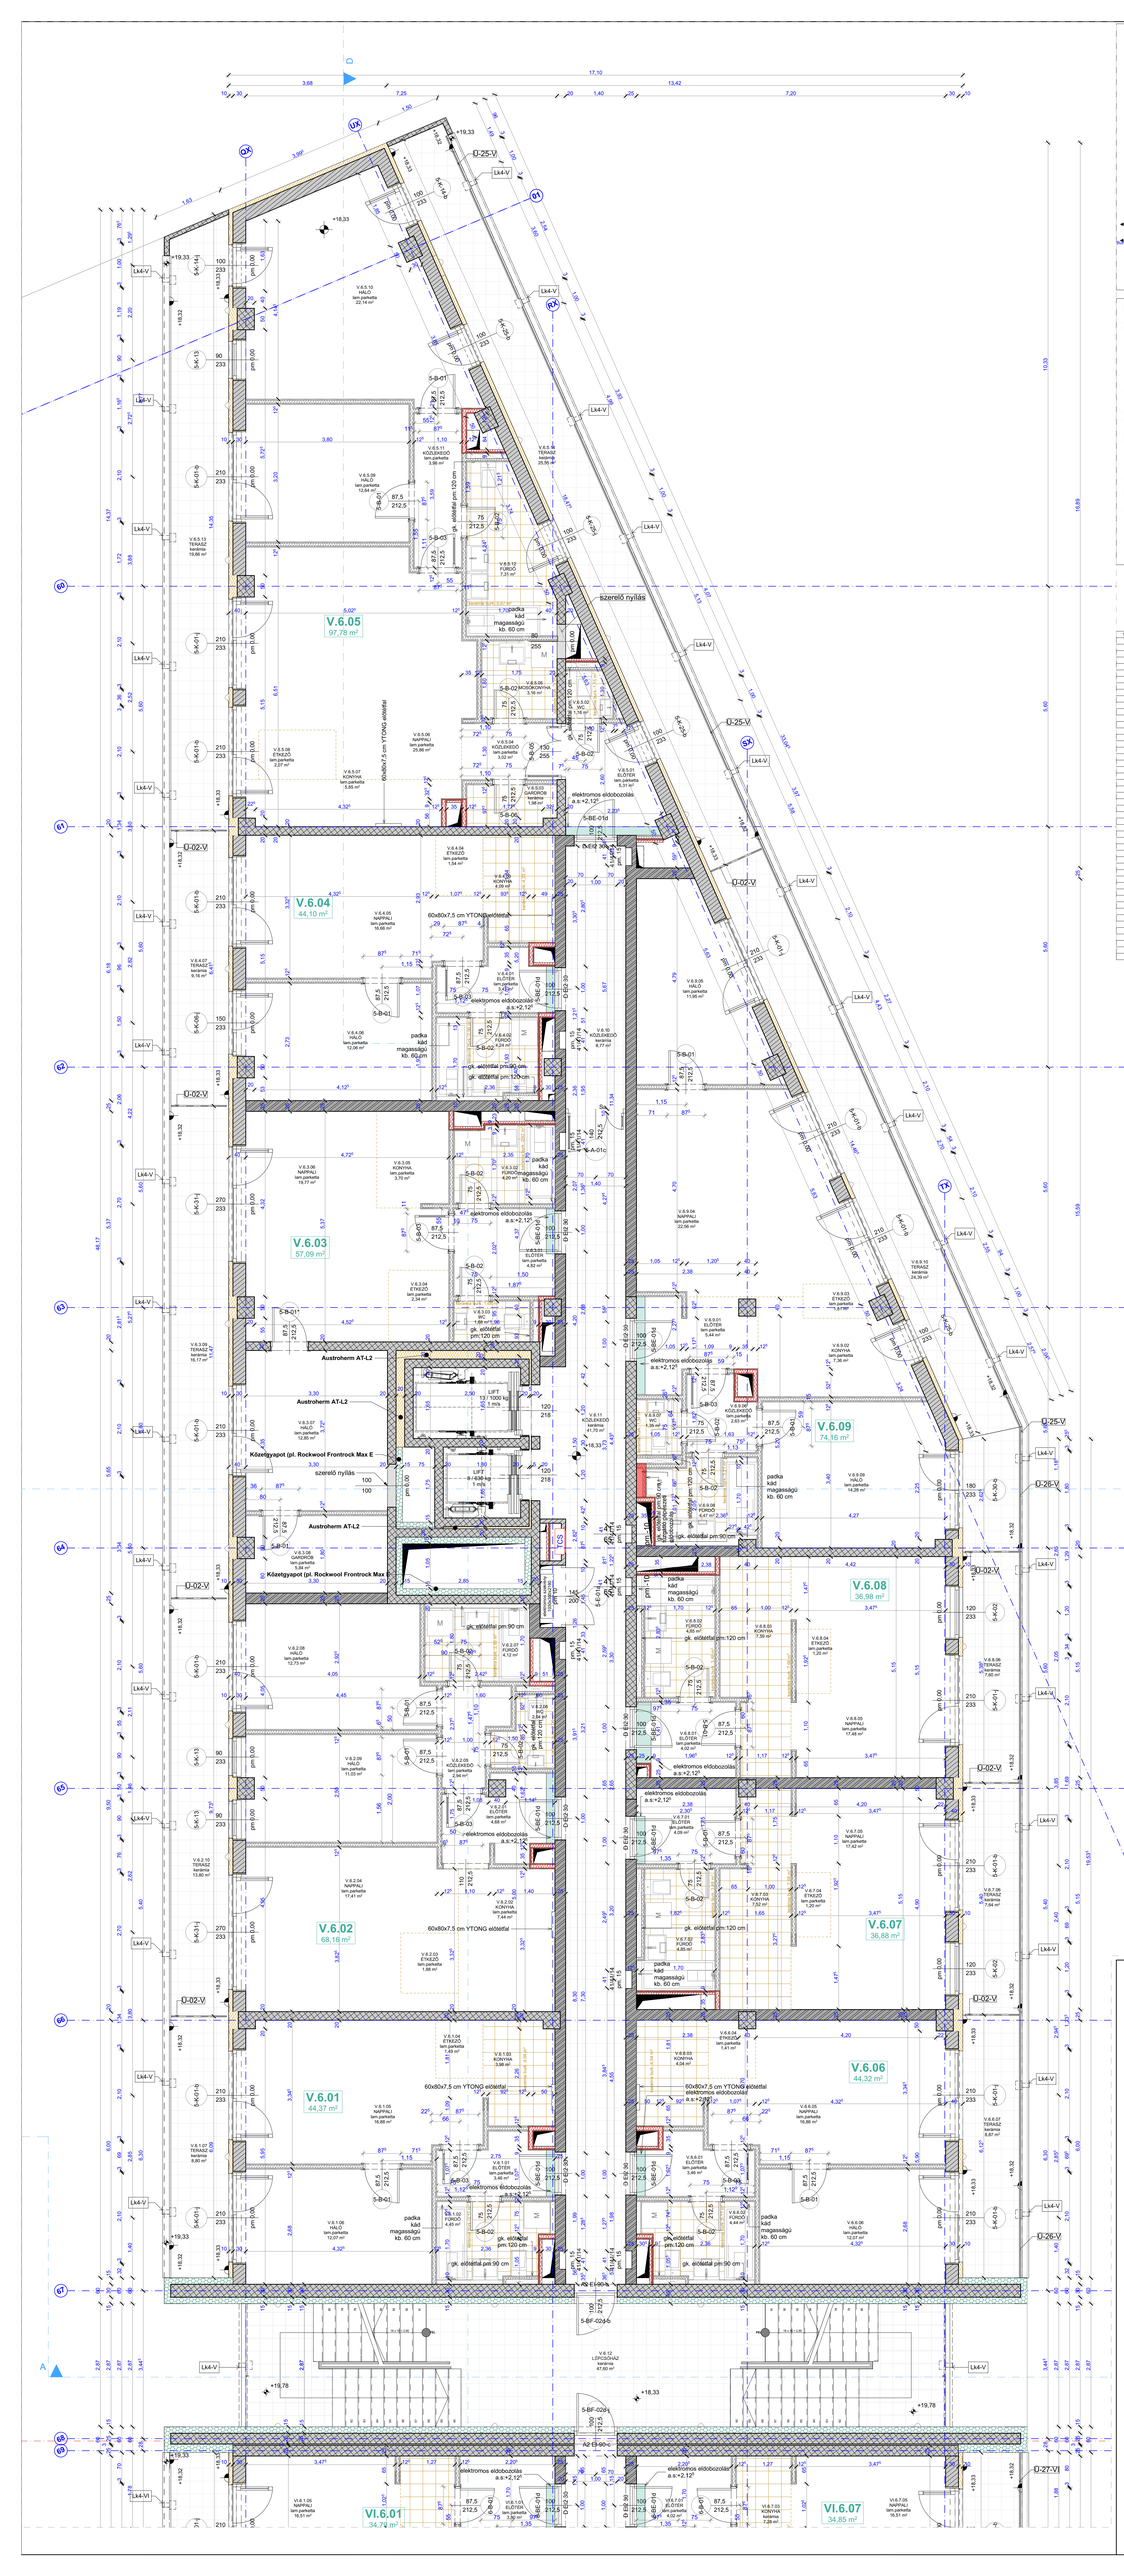

JELMAGYARÁZAT

- Vázkerámia falazat
- Lakáselválasztó fal
- Gipszkarton válaszfal
- Gipszkarton aknafal — Gipszkartonszerkezet, acsolók **NEM** futhat benne
- Gipszkarton aknafal — Gipszkartonszerkezet, acsolók futhat benne
- YTONG előtétfal
- Zsalukő fal
- Vasbeton fal
- Kőzetgyapot hőszigetelés
- EPS/PIR hőszigetelés
- XPS hőszigetelés
- +0,60 Burkolat szintje
- +0,60 Vízszigetelés felső síkja
- +2,5% Szigetelés lejtése
- +2,5% Burkolat lejtése
- H Hűtő
- M Mosógép

MEGJEGYZÉSEK

A tervek a szakági tervekkel együtt kezelendőek! Eltérések, ellentmondás esetén a tervezőket haladéktalanul értesíteni kell!

-Minden tűzszakasz határon az aknákat tömíteni kell, a gépészeti vezetékekre tűzgátló manzsettákkal illetve tűzcsappantyúkat kell elhelyezni (gépészeti tervek szerint).
-Az elektromos vezetékeknek szintén tűzvédelmi átvezetést kell biztosítani.
-A csempézés parapetmagassága a különböző rendeltetésű helyiségekben: konyha: alsó, felső bútor között 60 cm WC: a geberit tartály tetejéig (1,20m) fürdő: alsó magasságig (2,10m).
-Az eltérő anyagú padóburkolatok között (kerámia, laminált parketta) burkolatváltó sínt kell beépíteni.
-Eltérő megjelenésű padóburkolatú helyiségek közül burkolatváltó profilt kell beépíteni az ajtólap vonalába.
-Huzamos tartózkodás céljára szolgáló helyiségekben (nappali, lakószoba) futó gépészeti aknákat ávdnyugvópontal tömedékelni kell, teljes magasságban.
-A lakásokban futó szellőzővezetékek gipszkarton előbozolása a szükséges minimális méretben történjen.
-A kerámia padlóburkolati lapok kiosztása a helyiségek közlepontjából kezdődik, fuga-, vagy lapközéppel.
-Minden huzamos tartózkodásra szolgáló helyiség legalább egy nyílászárójába részelőződő kell beépíteni.

Vált.	Változás neve	Revízió azonosító

SOROKSÁRI 58
TÁRSASHÁZ

1095 BUDAPEST, VÁGÓHÍD UTCA
HRSZ.: 38021/26

BERUHÁZÓ - ÉPÍTTETŐ:
BUDAPEST-HÁZKEZELŐSZERVEZELEM KÖZÖS VÁLLALAT
1095 BUDAPEST, SOROKSÁRI ÚT 56.

GENERÁLTERVEZŐ:
BORD
BORD ARCHITECTURAL STUDIO

NÉV: BORD ÉPÍTÉSZ STÚDIÓ KFT.
CÍM: 1095 BUDAPEST, FELSŐ SOROKSÁRI U. 9-23.
TEL./FAX: +36-1/729-69-41 / MOBIL: +36-20/535-69-68

RORDÁS PÉTER
FELELŐS ÉPÍTÉSZ TERVEZŐ
OKL. ÉPÍTÉSZMÉRNÖKI ÉTSZ:

KIVITELI TERV
±0,00 = 105,00 mBf

V. ÜTEM

TERVFEJEZET: Építészet

RAJZ NEVE: 6. emelet alaprajz

LÉPTÉK: 1:50

RAJZ SZÁMA: É-k-A-06-V/00

DÁTUM: 2018. 05. 11.