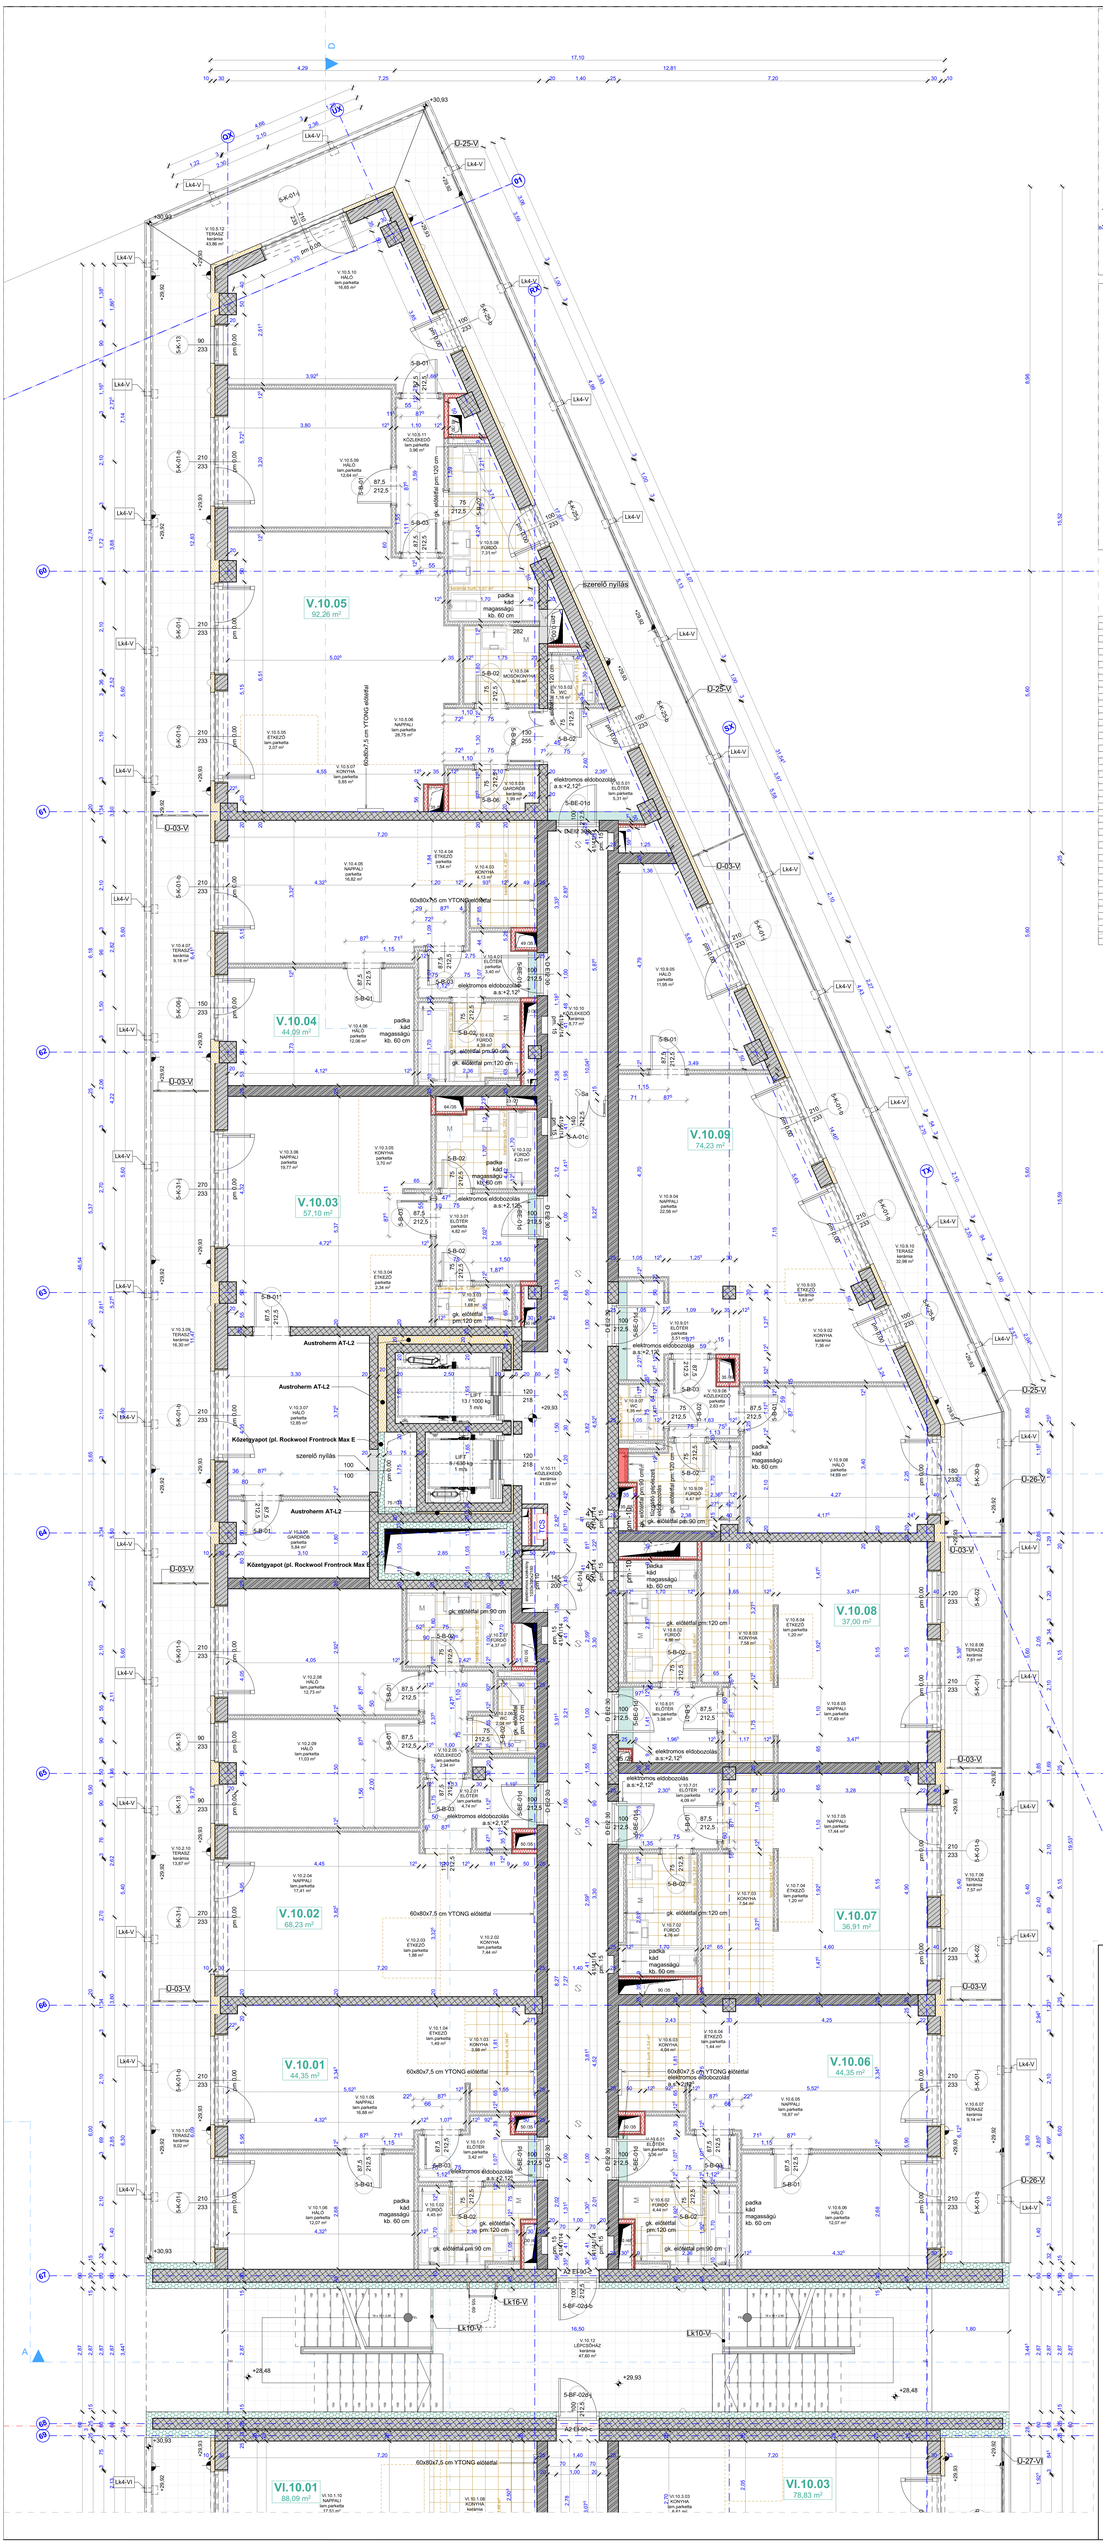

JELMAGYARÁZAT

- Vázkerámia falazat
- Lakáselválasztó fal
- Gipszkarton válaszfal
- Gipszkarton akna/fal — Gipszkartonszerkezetek esetén NEM tartó szerkezet
- Gipszkarton akna/fal — Gipszkartonszerkezetek esetén tartó szerkezet
- YTONG elválaszt
- Zsalukő fal
- Vasbeton fal
- Közlegyapot hőszigetelés
- EPS/PIR hőszigetelés
- XPS hőszigetelés
- +0,60 Burkolat szintje
- +0,60 Vízszigetelés felső síkja
- Szigetelés lejtése
- Burkolat lejtése
- H Hűtő
- M Mosógép

MEGJEGYZÉSEK

A tervek a szakági tervekkel együtt kezelendőek! Eltérések, ellentmondás esetén a tervezőket haladéktalanul értesítenie kell!

-Minden tűzszakasz határon az aknákat tömíteni kell, a gépészeti vezetékekre tűzgátló mandzsettákat illetve tűzcsappantyúkat kell elhelyezni (gépészeti tervek szerint).
-Az elektromos vezetékeknek szintén tűzvédelmi átvezetést kell biztosítani.
-A csempézés parapetmagassága a különböző rendeltetésű helyiségekben: konyha: alsó, felső bútor között 60 cm WC: a geberit tartály teteje (1,20m) fürdő: ajtó magassága (2,10m).
-Az eltérő anyagú padlóburkolatok között (kerámia, laminált parketta) burkolatváltó sínt kell beépíteni.
-Eltérő megjelenésű padlóburkolatú helyiségek közti burkolatváltó profilt kell beépíteni az ajtóap vonalába.
-Huzamos tartózkodás céljára szolgáló helyiségekben (nappali, lakószoba) fűtő gépészeti aknákat ávadnyugvóptal tömedékelni kell, teljes magasságban.
-A lakásokban fűtő szellőzővezetékek gipszkarton elődobozolása a szükséges minimális méretben történjen.
-A kerámia padlóburkolati lapok kiosztása a helyiségek közlepontjából kezdődik, fuga-, vagy lapközéppel.
-Minden huzamos tartózkodásra szolgáló helyiség legalább egy nyílászárójába résszellőzőt kell beépíteni.

Vál.	Változás neve	Rövid azonosító

SOROKSÁRI 58
TÁRSASHÁZ
1095 BUDAPEST, VÁGÓHÍD UTCA
HRSZ.: 38021/26

BERUHÁZÓ - ÉPÍTTETŐ:
BUDAPEST HŰSÖGYKERESKEDELMI KÖZÖS VÁLLALAT
1095 BUDAPEST, SOROKSÁRI ÚT 58.

GENERÁLTERVEZŐ:
BORD
BORD ÉPÍTŐMŰVELDE, STÚDIÓ

NÉV: BORD ÉPÍTÉSZ STÚDIÓ KFT.
CÍM: 1068 BUDAPEST, FELSŐ ERDŐSOR U. 3. 2/2.
TEL./FAX: +36-1/709-88-41 / MOBIL: +36-20/539-69-68

BORDÁS PÉTER
FELELŐS ÉPÍTÉSZ TERVEZŐ
OKL. ÉPÍTÉSZMÉRNÖK
É-01-00

KIVITELI TERV

±0,00 = 105,00 mBF

V. ÜTEM

TERVFEJEZET: Építészet

RAJZ NEVE: 10. emelet alaprajz

LÉPTÉK: 1:50

RAJZ SZÁM: É-k-A-10-V/00

DÁTUM: 2018. 05. 11.