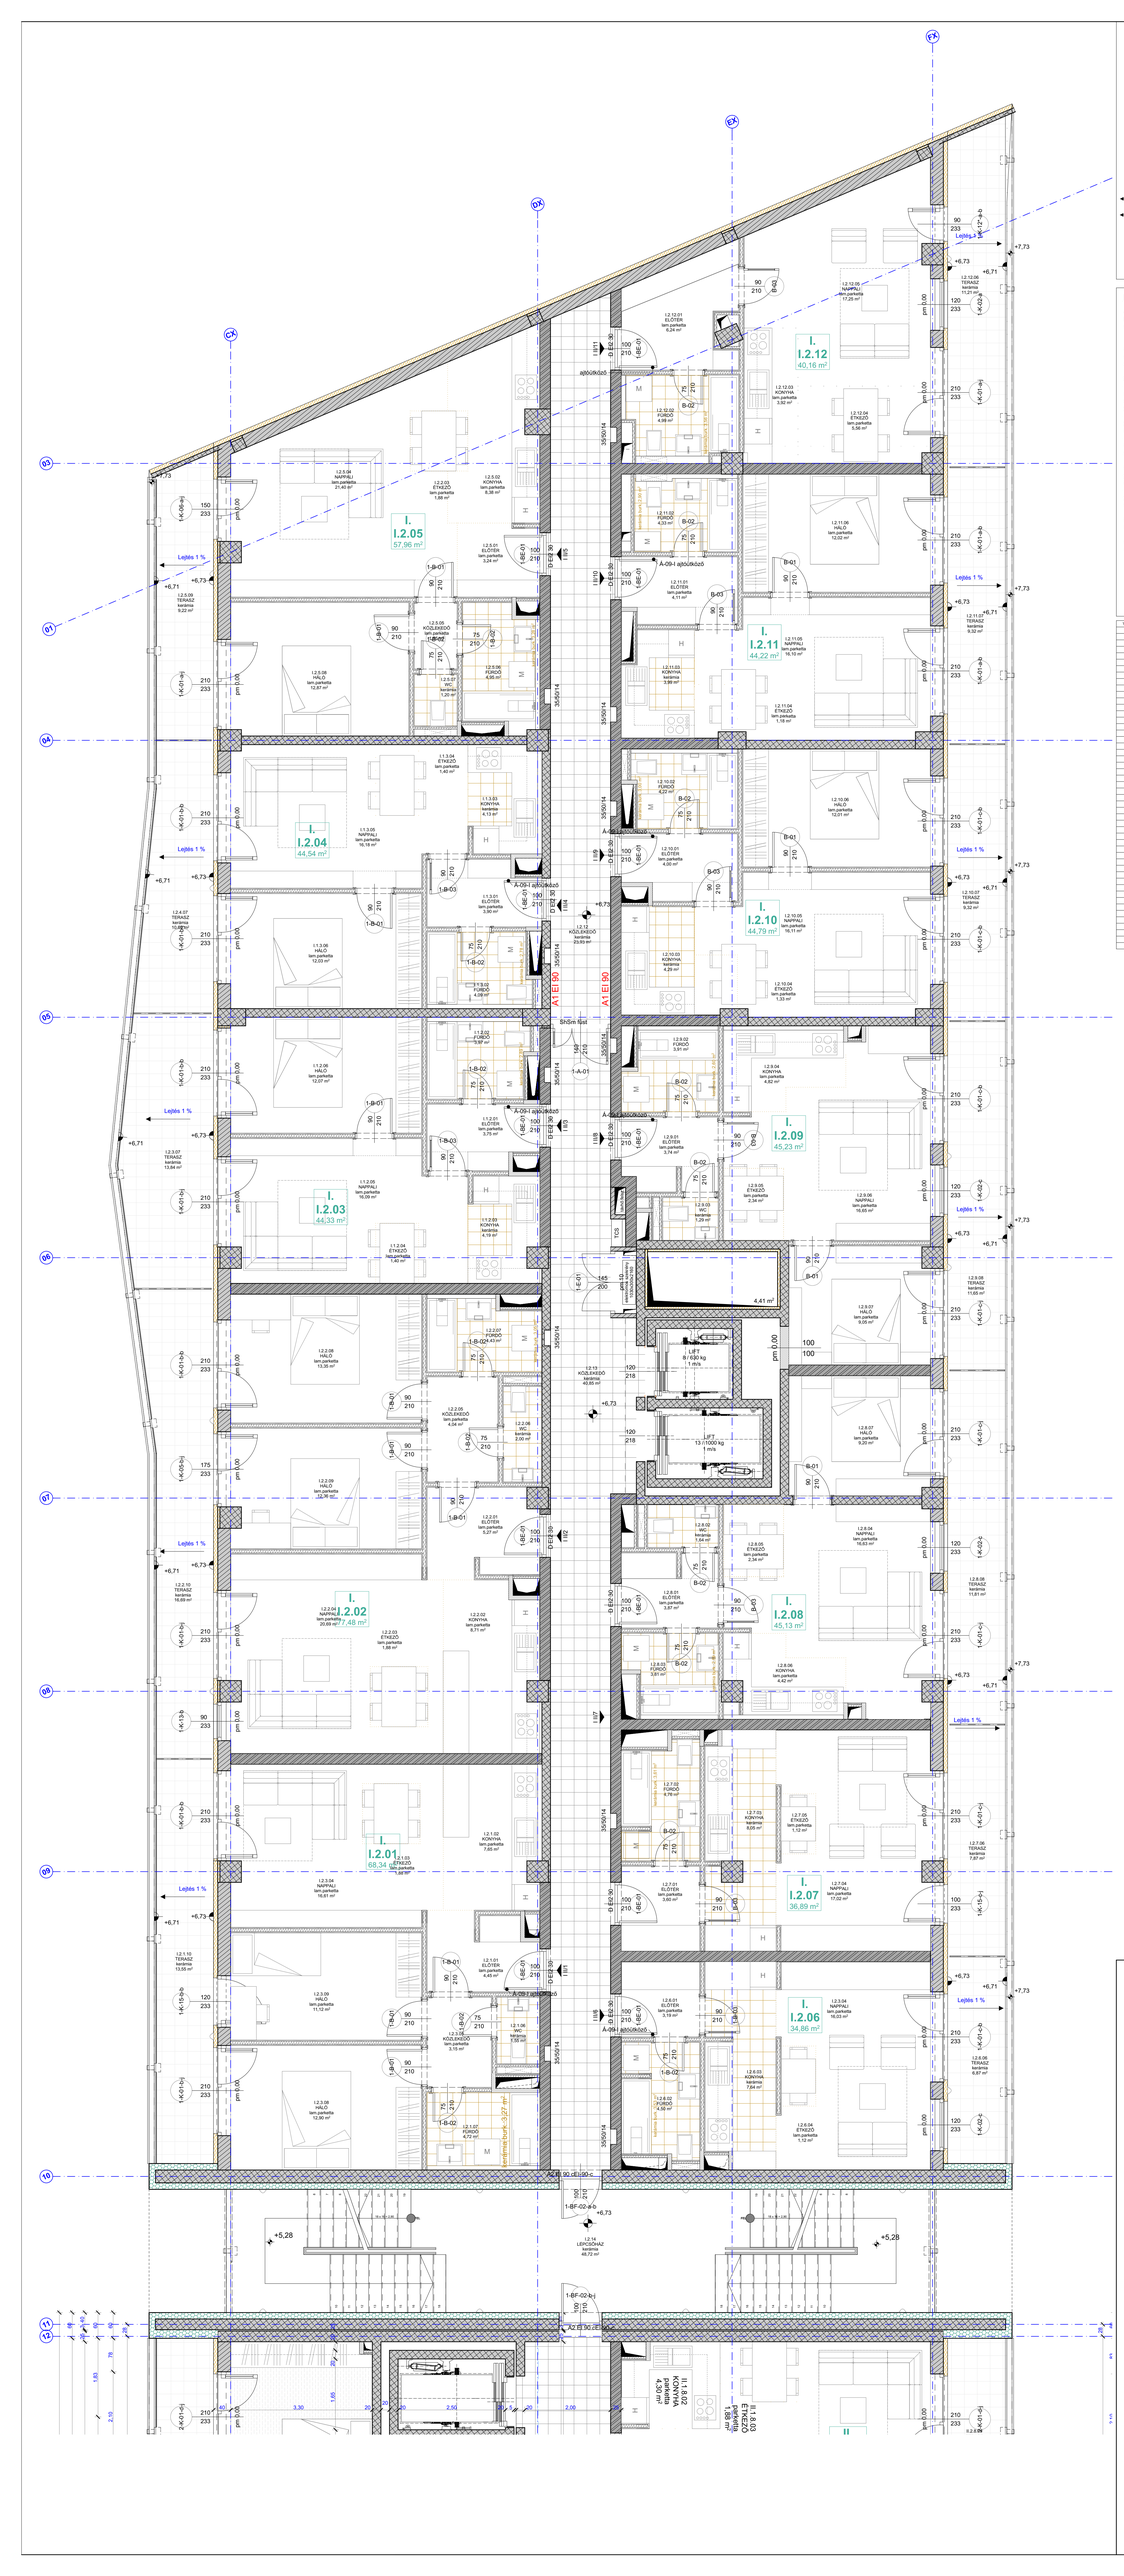

JELMAGYARÁZAT

- Vázkerámia falazat
- Lakáselválasztó fal
- Gipszkarton választal
- Gipszkarton aknafal
- 10 cm falazott aknafal
- Vasbeton fal
- Közelgyapot hőszigetelés
- EPS hőszigetelés
- XPS hőszigetelés
- +0,60 Burkolat szintje
- +0,60 Álmennyezet alsó síkja
- Lejtés 2,5% Szigetelés lejtése
- Lejtés 1 % Burkolat lejtése
- H Hűtő
- M Mosógép

MEGJEGYZÉSEK

A tervek a szakági tervekkel együtt kezelendőek! Eltérések, ellentmondás esetén a tervezőket haladéktalanul értesíteni kell!

-Minden tűzszakasz határon az aknákat tömíteni kell, a gépészeti vezetékekre tűzgátló mandzsettákat illetve tűzcsappantyúkat kell elhelyezni (gépészeti tervek szerint).
-Az elektromos vezetékeknek szintén tűzvédelmi átvezetést kell biztosítani.
-A csempézés parapetmagassága a különböző rendeltetésű helyiségekben: konyha: alsó, felső búror között 60 cm WC: a gebent tartály tetejéig (1,20m) fürdő: ajtó magasságig (2,10m).
-Az eltérő anyagú padlóburkolatok között (kerámia, laminált parketta) burkolatváltó sínt kell beépíteni.
-Eltérő megjelenésű padlóburkolatú helyiségek közé burkolatváltó profilt kell beépíteni az ajtólap vonalába.
-Huzamos tartózkodás céljára szolgáló helyiségekben (nappali, lakószoba) futó gépészeti aknákat átvárnygyapottal tömedékelni kell, teljes magasságban.
-A lakásokban futó szellőzővezetékek gipszkarton előbozálása a szükséges minimális méretben történjen.
-A kerámia padlóburkolati lapok kiosztása a helyiségek középpontjából kezdődik, fuga-, vagy lapközéppel.
-Minden huzamos tartózkodásra szolgáló helyiség legalább egy nyílászárójába résszellőzőt kell beépíteni.

Vál.	Változás neve	Módosítás helye

MUNKAKÖZI LAKÁSKIOSZTÁSI TERV

SOROKSÁRI 58
TÁRSASHÁZ
1095 BUDAPEST, VÁGOHÍD UTCA
HRSZ: 38021/26

BERUHÁZÓ - ÉPÍTTETŐ:
BUDAPEST HŰSÍNAGYKERESKEDELMI KÖZÖS VÁLLALAT
1095 BUDAPEST, SOROKSÁRI ÚT 58.

GENERÁLTERVEZŐ:
BORD
BORD ÉPÍTÉSZSTÚDIÓ KFT.

NÉV: BORD ÉPÍTÉSZ STÚDIÓ KFT.
CÍM: 1098 BUDAPEST, FELSŐ ERDŐSOR 3. 3. 22.
TEL./FAX: +36-1/709-69-41 | MOBIL: +36-20/539-69-69

BORDÁS PÉTER
FELELŐS ÉPÍTÉSZ TERVEZŐ
OKL. ÉPÍTÉSZMÉRNÖK
É-ST-1780

KIVITELI TERV
±0,00 = 105,00 mBf

KIVITELI TERV I. ÜTEM

TERVFEJEZET: Építészet
RAJZ NEVE: 2. emelet alaprajz
LÉPTÉK: 1:50
RAJZ SZÁMA: É-k-A-02-I/01
DÁTUM: 2017.02.14.