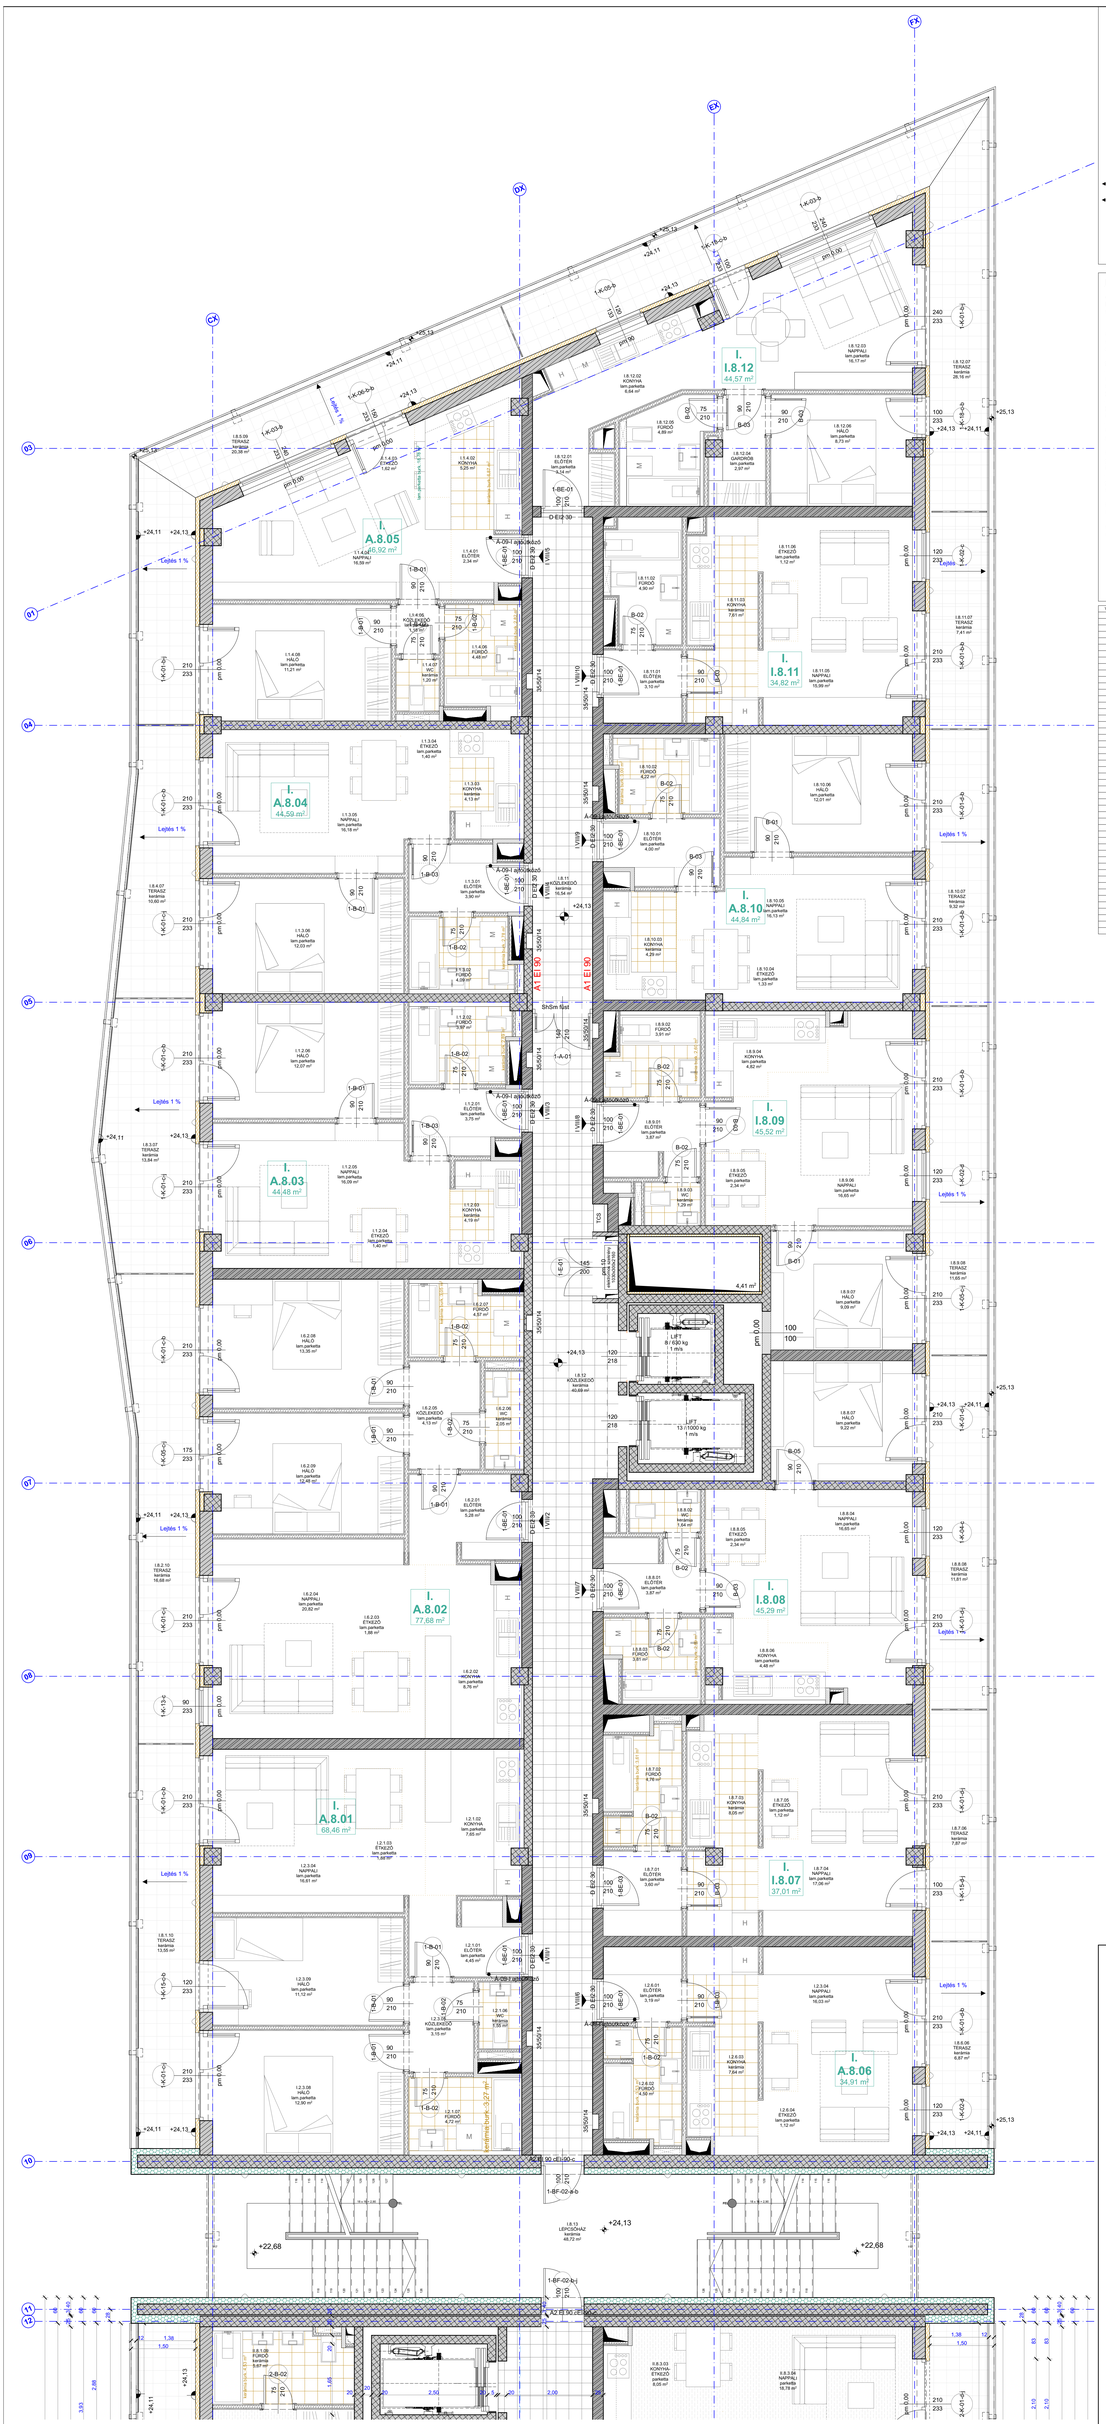

JELMAGYARÁZAT

- Vázkerámia falazat
- Lakáselválasztó fal
- Gipszkarton válaszfal
- Gipszkarton aknafal
- 10 cm falazott aknafal
- Vasbeton fal
- Közgtgyapot hőszigetelés
- EPS hőszigetelés
- XPS hőszigetelés
- +0,60 Burkolat szintje
- ±0,00 Álmennyezet alsó síkja
- 23% Szigetelés lejtése
- 1%/1 % Burkolat lejtése
- H Hűtő
- M Mosógép

MEGJEGYZÉSEK

A tervek a szakági tervekkel együtt kezelendők! Eltérések, ellentmondás esetén a tervezőket haladéktalanul értesíteni kell!

-Minden tűzszakasz határon az aknákat tömíteni kell, a gépészeti vezetékeknek tűzgátló manzsettákat illetve tűzcsappantyúkat kell elhelyezni (gépészeti tervek szerint).
-Az elektromos vezetékeknek szintén tűzvédelmi átvezetést kell biztosítani.
-A csempézés parapetmagassága a különböző rendeltetésű helyiségekben: konyha: alsó, felső bútor között 60 cm WC: a geberit tartály tetejéig (1,20m) fürdő: aljtól magasságig (2,10m).
-Az eltérő anyagú padlóburkolatok között (kerámia, laminált parketta) burkolatváltó sínt kell beépíteni.
-Eltérő megjelenésű padlóburkolatú helyiségek közé burkolatváltó profilt kell beépíteni az ajtólap vonalába.
-Huzamos tartózkodás céljára szolgáló helyiségekben (nappali, lakószoba) fűtő gépészeti aknákat árnyárnyzaportal tömedékelni kell, teljes magasságban.
-A lakásokban fűtő szellőzővezetékek gipszkarton előbocsátása a szükséges minimális méretben történjen.
-A kerámia padlóburkolati lapok kiosztása a helyiségek középpontjából kezdődik, fuga-, vagy lapközéppel.
-Minden huzamos tartózkodásra szolgáló helyiség legalább egy nyílászárójába részesítőt kell beépíteni.

Vál.	Változás neve	Módosítás helye

MUNKAKÖZI LAKÁSKIOSZTÁSI TERV

SOROKSÁRI 58 TÁRSASHÁZ

1095 BUDAPEST, VÁGÓHÍD UTCA
HRSZ.: 38621/26

BERUHÁZÓ - ÉPÍTTETŐ:
BUDAPEST-HŐSZIGETKERESKEDELMI KÖZÖS VÁLLALAT
1095 BUDAPEST, SOROKSÁRI ÚT 58.

GENERÁLTERVEZŐ:

BORD
BORD ÉPÍTŐMŰVELDA Kft., SZOLNOK

NÉV: BORD ÉPÍTESZ STÚDIÓ KFT.
CÍM: 1095 BUDAPEST, FELSŐ SOROKSÁRI U. 9-21
TEL./FAX: +36-1/700-69-41 / MOBIL: +36-20/535-69-68

BORDÁS PÉTER
FELELŐS ÉPÍTÉSZ TERVEZŐ
okl. ÉPÍTÉSZMérnök
É-01/00

KIVITELI TERV
±0,00 = 105,00 mBF

KIVITELI TERV I. ÜTEM

TERVFÉZETT: Építészet

RAJZ NEVE: 8. emelet alaprajz

LÉPTÉK: 1:50

RAJZ SZÁMA: É-k-A-08-I/01

DÁTUM: 2017.02.14.