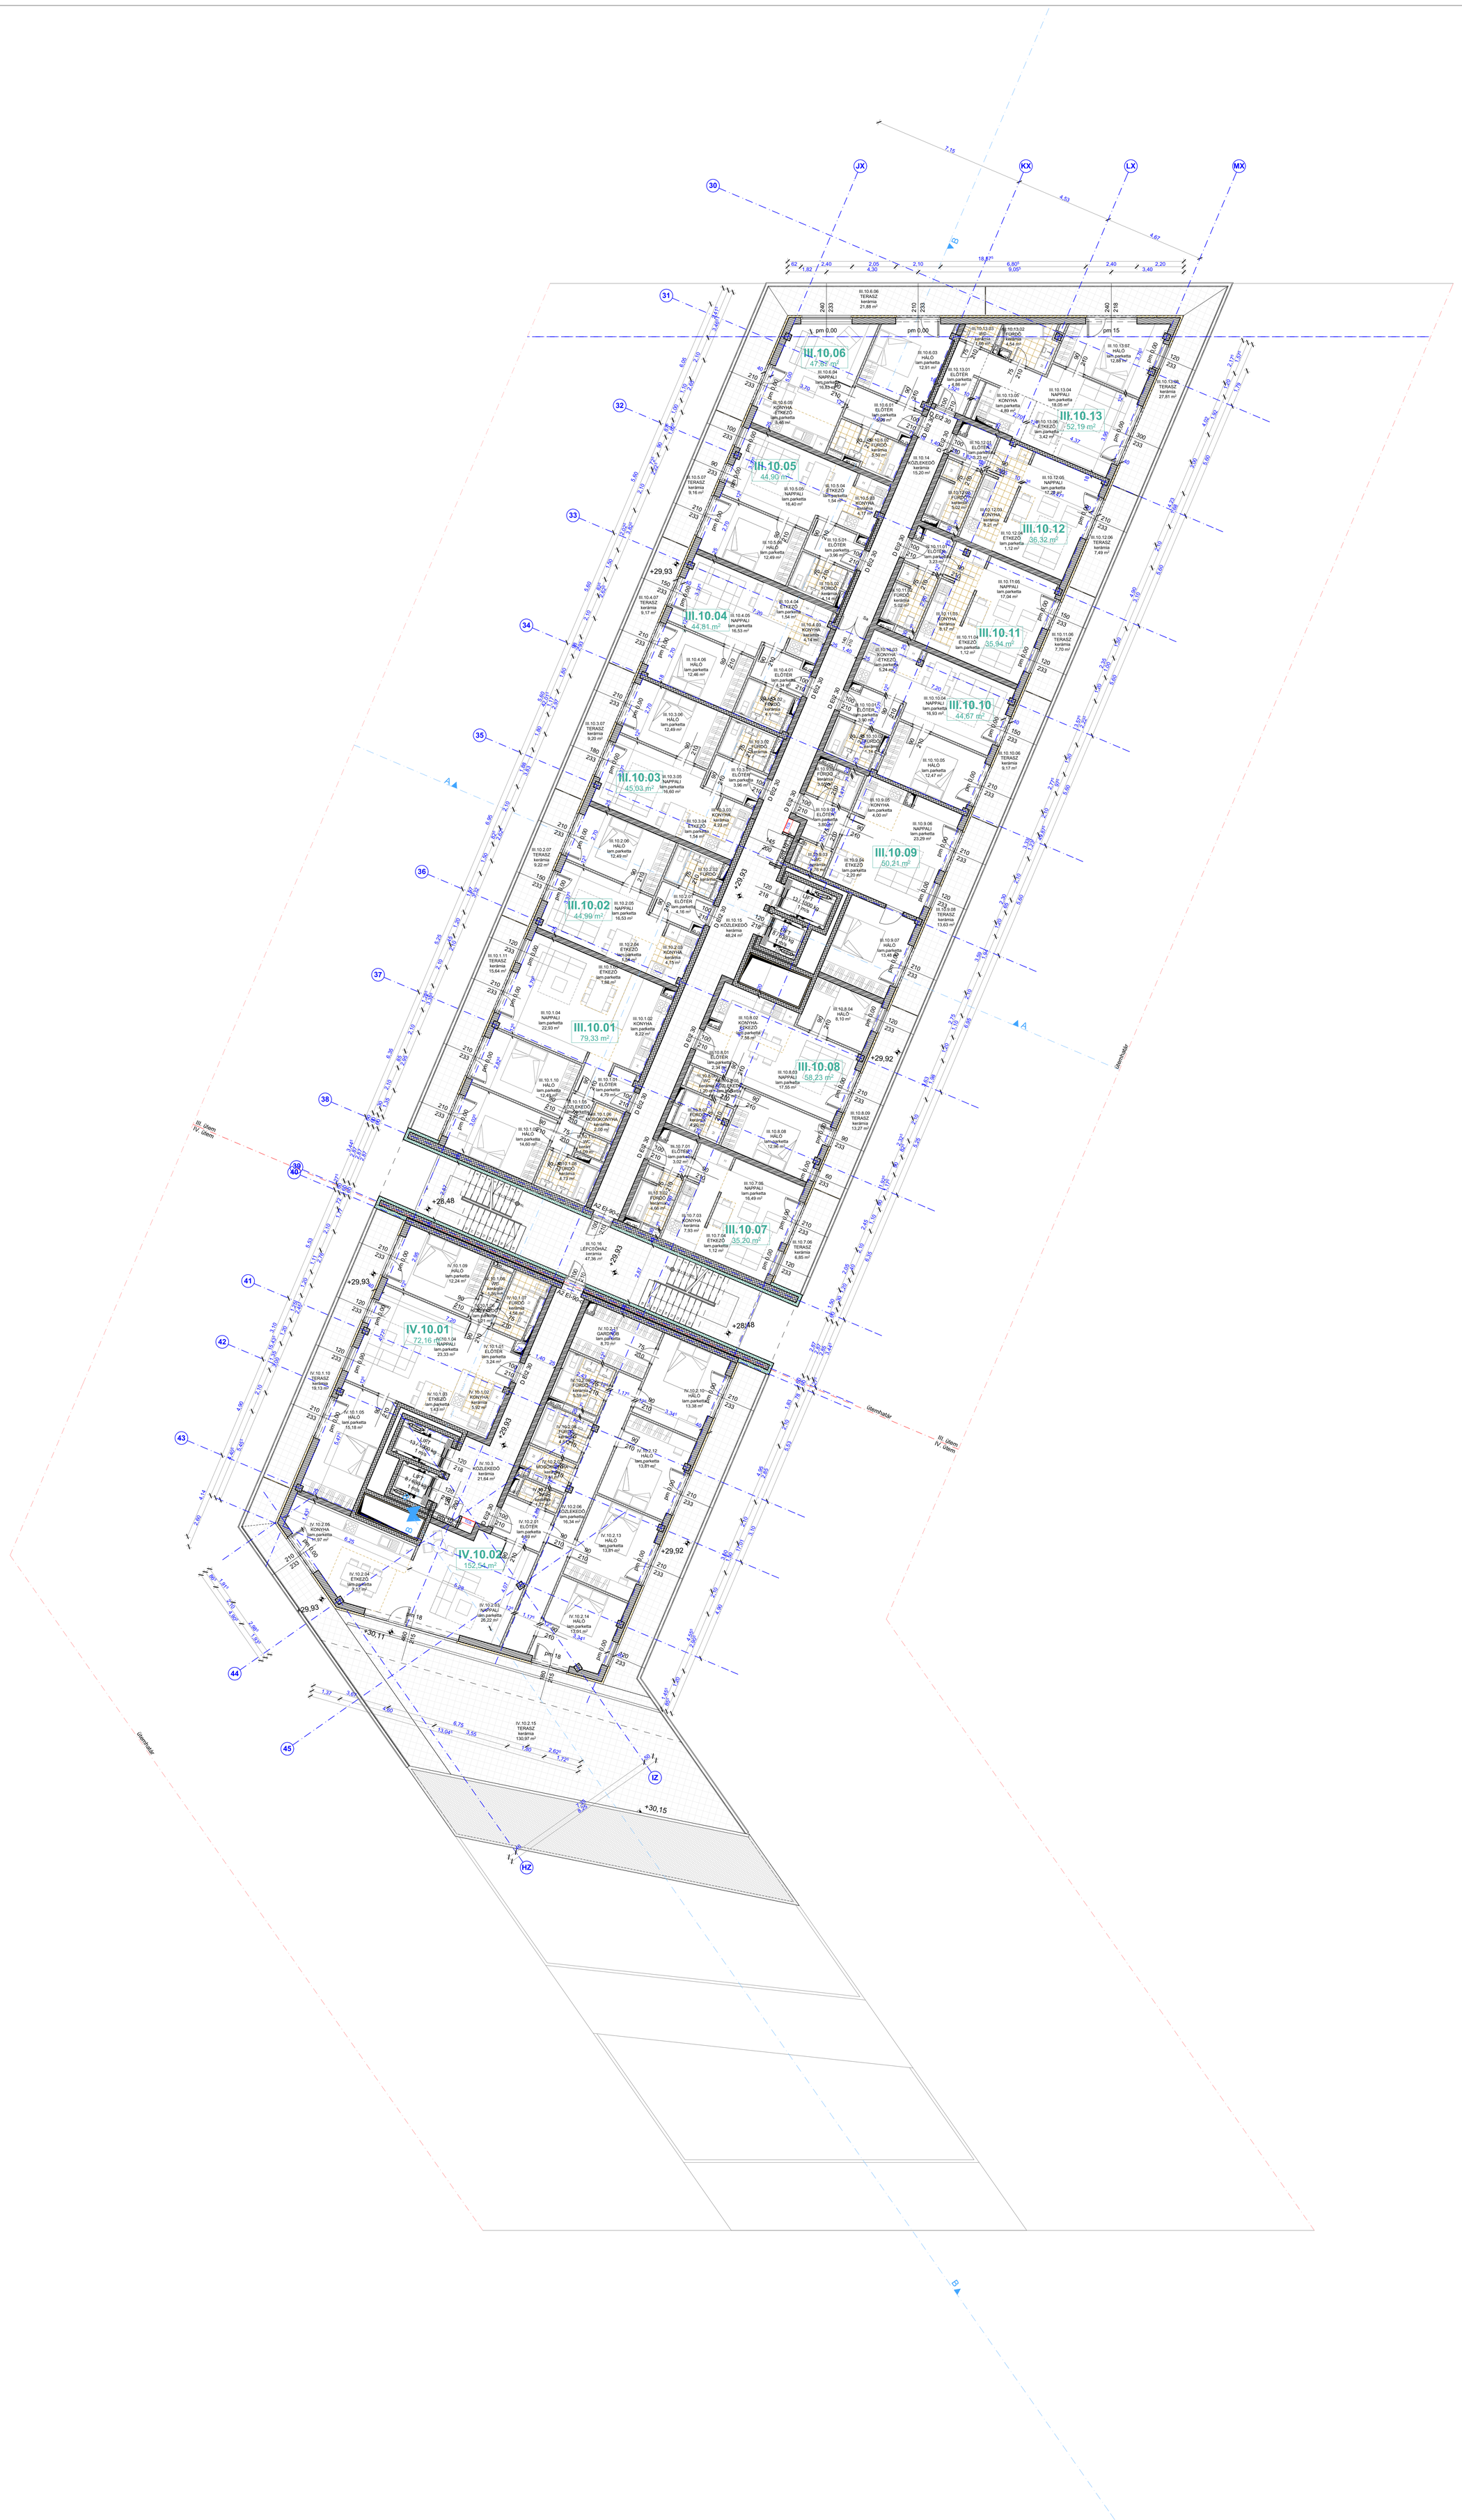


# SOROKSÁRI 58 TÁRSASHÁZ

1095 BUDAPEST, VÁGÓHÍD UTCA 3.
HRSZ.: 38021/26

BERUHÁZÓ - ÉPÍTTETŐ:

**ARB Invest Kft.**
1095 BUDAPEST, SOROKSÁRI ÚT 58.

GENERÁLTERVEZŐ:

BORD
BORD ARCHITECTURAL STUDIO

NÉV: BORD ÉPÍTÉSZ STÚDIÓ KFT.
CÍM: 1068 BUDAPEST, FELSŐ ERDŐSOR 3. 3/ 22.
TEL./FAX: +36-1/709-69-41 | MOBIL: +36-20/939-69-68

| | |
|---|---|
| BORDÁS PÉTER<br>FELELŐS ÉPÍTÉSZ TERVEZŐ | OKL. ÉPÍTÉSZMÉRNÖK<br>É 01-4760 |
| BENKE RÓBERT | OKL. ÉPÍTÉSZMÉRNÖK |
| BUKOVSZKY PÉTER | OKL. ÉPÍTÉSZMÉRNÖK |
| GULYÁS RÓBERT | OKL. ÉPÍTÉSZMÉRNÖK |
| HINDY DOROTTYA | OKL. ÉPÍTÉSZMÉRNÖK |
| HOMPÓK ZSÓFIA | OKL. ÉPÍTÉSZMÉRNÖK |
| KÉKI ANDRÁS | OKL. ÉPÍTÉSZMÉRNÖK |
| KISS DALMA | OKL. ÉPÍTÉSZMÉRNÖK |
| KRACKER CSILLA | OKL. ÉPÍTÉSZMÉRNÖK |
| MEZEY TAMÁS | OKL. ÉPÍTÉSZMÉRNÖK |
| RÉPAY DOROTTYA | ÉPÍTÉSZMÉRNÖK |
| TOLVAJ TAMÁS | OKL. ÉPÍTÉSZMÉRNÖK |
| ULMANN ISTVÁN | ÉPÍTÉSZMÉRNÖK |
| VÁGVÖLGYI É. ESZTER | OKL. ÉPÍTÉSZMÉRNÖK |
| ZIH KATA | OKL. ÉPÍTÉSZMÉRNÖK |
| ZSÓLYOMI RÉKA | OKL. ÉPÍTÉSZMÉRNÖK |

**JELMAGYARÁZAT**

- Vázkerámia falazat
- Lakáselválasztó fal
- Gipszkarton válaszfal
- Gipszkarton aknafal
- 10 cm falazott aknafal
- Vasbeton fal
- Kőzetgyapot hőszigetelés
- EPS hőszigetelés
- XPS hőszigetelés
- +0,60 Burkolat szintje
- +0,60 Álmennyezet alsó síkja
- Lejtés 2,5% Szigetelés lejtése
- Lejtés 1 % Burkolat lejtése
- H Hűtő
- M Mosógép

SOROKSÁRI 58 TÁRSASHÁZ

1095 BUDAPEST, VÁGÓHÍD UTCA 3.
HRSZ.: 38021/26

BERUHÁZÓ - ÉPÍTTETŐ:

**ARB Invest Kft.**
1095 BUDAPEST, SOROKSÁRI ÚT 58.

GENERÁLTERVEZŐ:

BORD
BORD ARCHITECTURAL STUDIO

NÉV: BORD ÉPÍTÉSZ STÚDIÓ KFT.
CÍM: 1068 BUDAPEST, FELSŐ ERDŐSOR 3. 3/ 22.
TEL./FAX: +36-1/709-69-41 | MOBIL: +36-20/939-69-68

BORDÁS PÉTER
FELELŐS ÉPÍTÉSZ TERVEZŐ
OKL. ÉPÍTÉSZMÉRNÖK
É 01-4760

±0,00 = 105,00 mBf

# MÓDOSÍTOTT ENGEDÉLYEZÉSI TERVDOKUMENTÁCIÓ

174

TERVFEJEZET: ÉPÍTÉSZET

RAJZ NEVE: 10.emelet alaprajz III-IV ütem

LÉPTÉK: 1:100

RAJZ SZÁMA: É-e-A-10-2/00

DÁTUM: 2017. 08. 30.