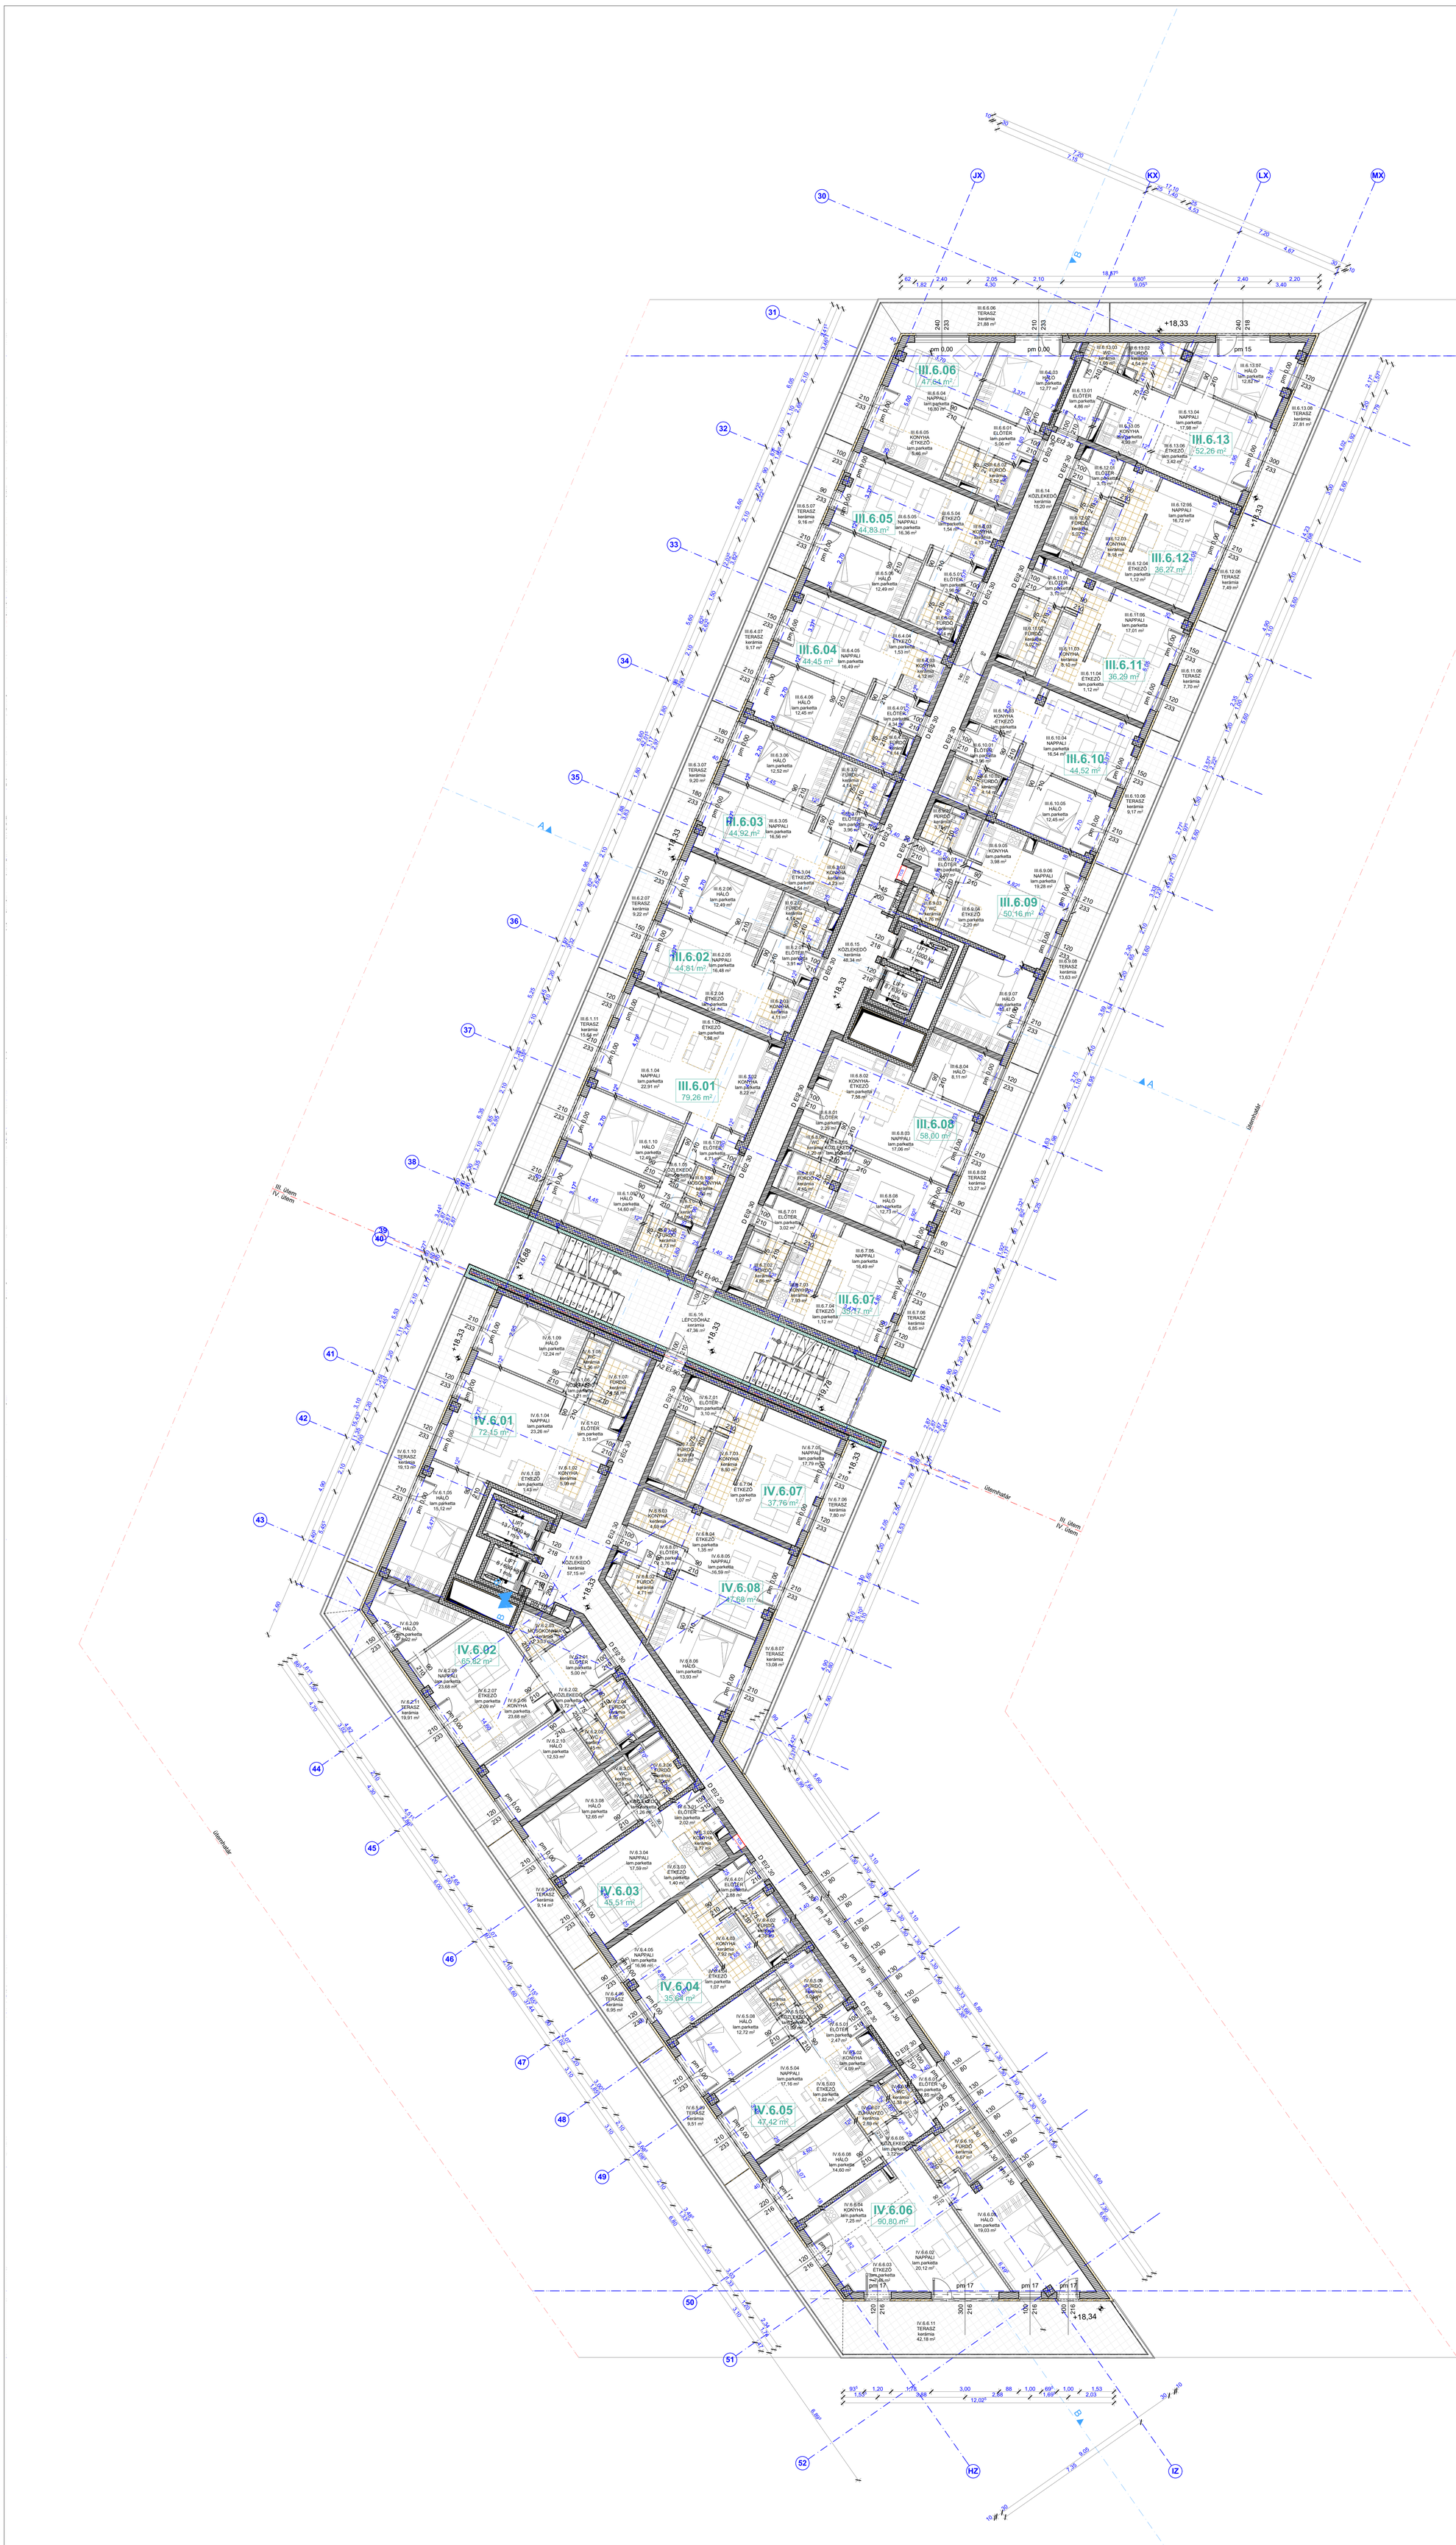

SOROKSÁRI 58 TÁRSASHÁZ

1095 BUDAPEST, VÁGÓHÍD UTCA 3.
HRSZ.: 38021/26

BERUHÁZÓ - ÉPÍTTETŐ:

ARB Invest Kft.
1095 BUDAPEST, SOROKSÁRI ÚT 58.

GENERÁLTERVEZŐ:

BORD
BORD ARCHITECTURAL STUDIO

NÉV: BORD ÉPÍTÉSZ STÚDIÓ KFT.
CÍM: 1068 BUDAPEST, FELSŐ ERDŐSOR 3. 3/ 22.
TEL./FAX: +36-1/709-69-41 | MOBIL: +36-20/939-69-68

BORDÁS PÉTER FELELŐS ÉPÍTÉSZ TERVEZŐ	OKL. ÉPÍTÉSZMÉRNÖK É 01-4760
BENKE RÓBERT	OKL. ÉPÍTÉSZMÉRNÖK
BUKOVSZKY PÉTER	OKL. ÉPÍTÉSZMÉRNÖK
GULYÁS RÓBERT	OKL. ÉPÍTÉSZMÉRNÖK
HINDY DOROTTYA	OKL. ÉPÍTÉSZMÉRNÖK
HOMPÓK ZSÓFIA	OKL. ÉPÍTÉSZMÉRNÖK
KÉKI ANDRÁS	OKL. ÉPÍTÉSZMÉRNÖK
KISS DALMA	OKL. ÉPÍTÉSZMÉRNÖK
KRACKER CSILLA	OKL. ÉPÍTÉSZMÉRNÖK
MEZEY TAMÁS	OKL. ÉPÍTÉSZMÉRNÖK
RÉPAY DOROTTYA	ÉPÍTÉSZMÉRNÖK
TOLVAJ TAMÁS	OKL. ÉPÍTÉSZMÉRNÖK
ULMANN ISTVÁN	ÉPÍTÉSZMÉRNÖK
VÁGVÖLGYI É. ESZTER	OKL. ÉPÍTÉSZMÉRNÖK
ZIH KATA	OKL. ÉPÍTÉSZMÉRNÖK
ZSÓLYOMI RÉKA	OKL. ÉPÍTÉSZMÉRNÖK

É

MŰSZAKI ÖRÖKÖS

JELMAGYARÁZAT

- Vázkerámia falazat
- Lakáselválasztó fal
- Gipszkarton válaszfal
- Gipszkarton aknafal
- 10 cm falazott aknafal
- Vasbeton fal
- Kőzetgyapot hőszigetelés
- EPS hőszigetelés
- XPS hőszigetelés
- +0,60 Burkolat szintje
- +0,60 Álmennyezet alsó síkja
- Lejtés 2,5% Szigetelés lejtése
- Lejtés 1 % Burkolat lejtése
- H Hűtő
- M Mosógép

SOROKSÁRI 58 TÁRSASHÁZ

1095 BUDAPEST, VÁGÓHÍD UTCA 3.
HRSZ.: 38021/26

BERUHÁZÓ - ÉPÍTTETŐ:

ARB Invest Kft.
1095 BUDAPEST, SOROKSÁRI ÚT 58.

GENERÁLTERVEZŐ:

BORD
BORD ARCHITECTURAL STUDIO

NÉV: BORD ÉPÍTÉSZ STÚDIÓ KFT.
CÍM: 1068 BUDAPEST, FELSŐ ERDŐSOR 3. 3/ 22.
TEL./FAX: +36-1/709-69-41 | MOBIL: +36-20/939-69-68

BORDÁS PÉTER OKL. ÉPÍTÉSZMÉRNÖK
FELELŐS ÉPÍTÉSZ TERVEZŐ É 01-4760

±0,00 = 105,00 mBf

MÓDOSÍTOTT ENGEDÉLYEZÉSI TERVDOKUMENTÁCIÓ

174

TERVFEJEZET: ÉPÍTÉSZET

RAJZ NEVE: 6.emelet alaprajz III-IV ütem

LÉPTÉK: 1:100

RAJZ SZÁMA: É-e-A-06-2/00

DÁTUM: 2017. 08. 30.