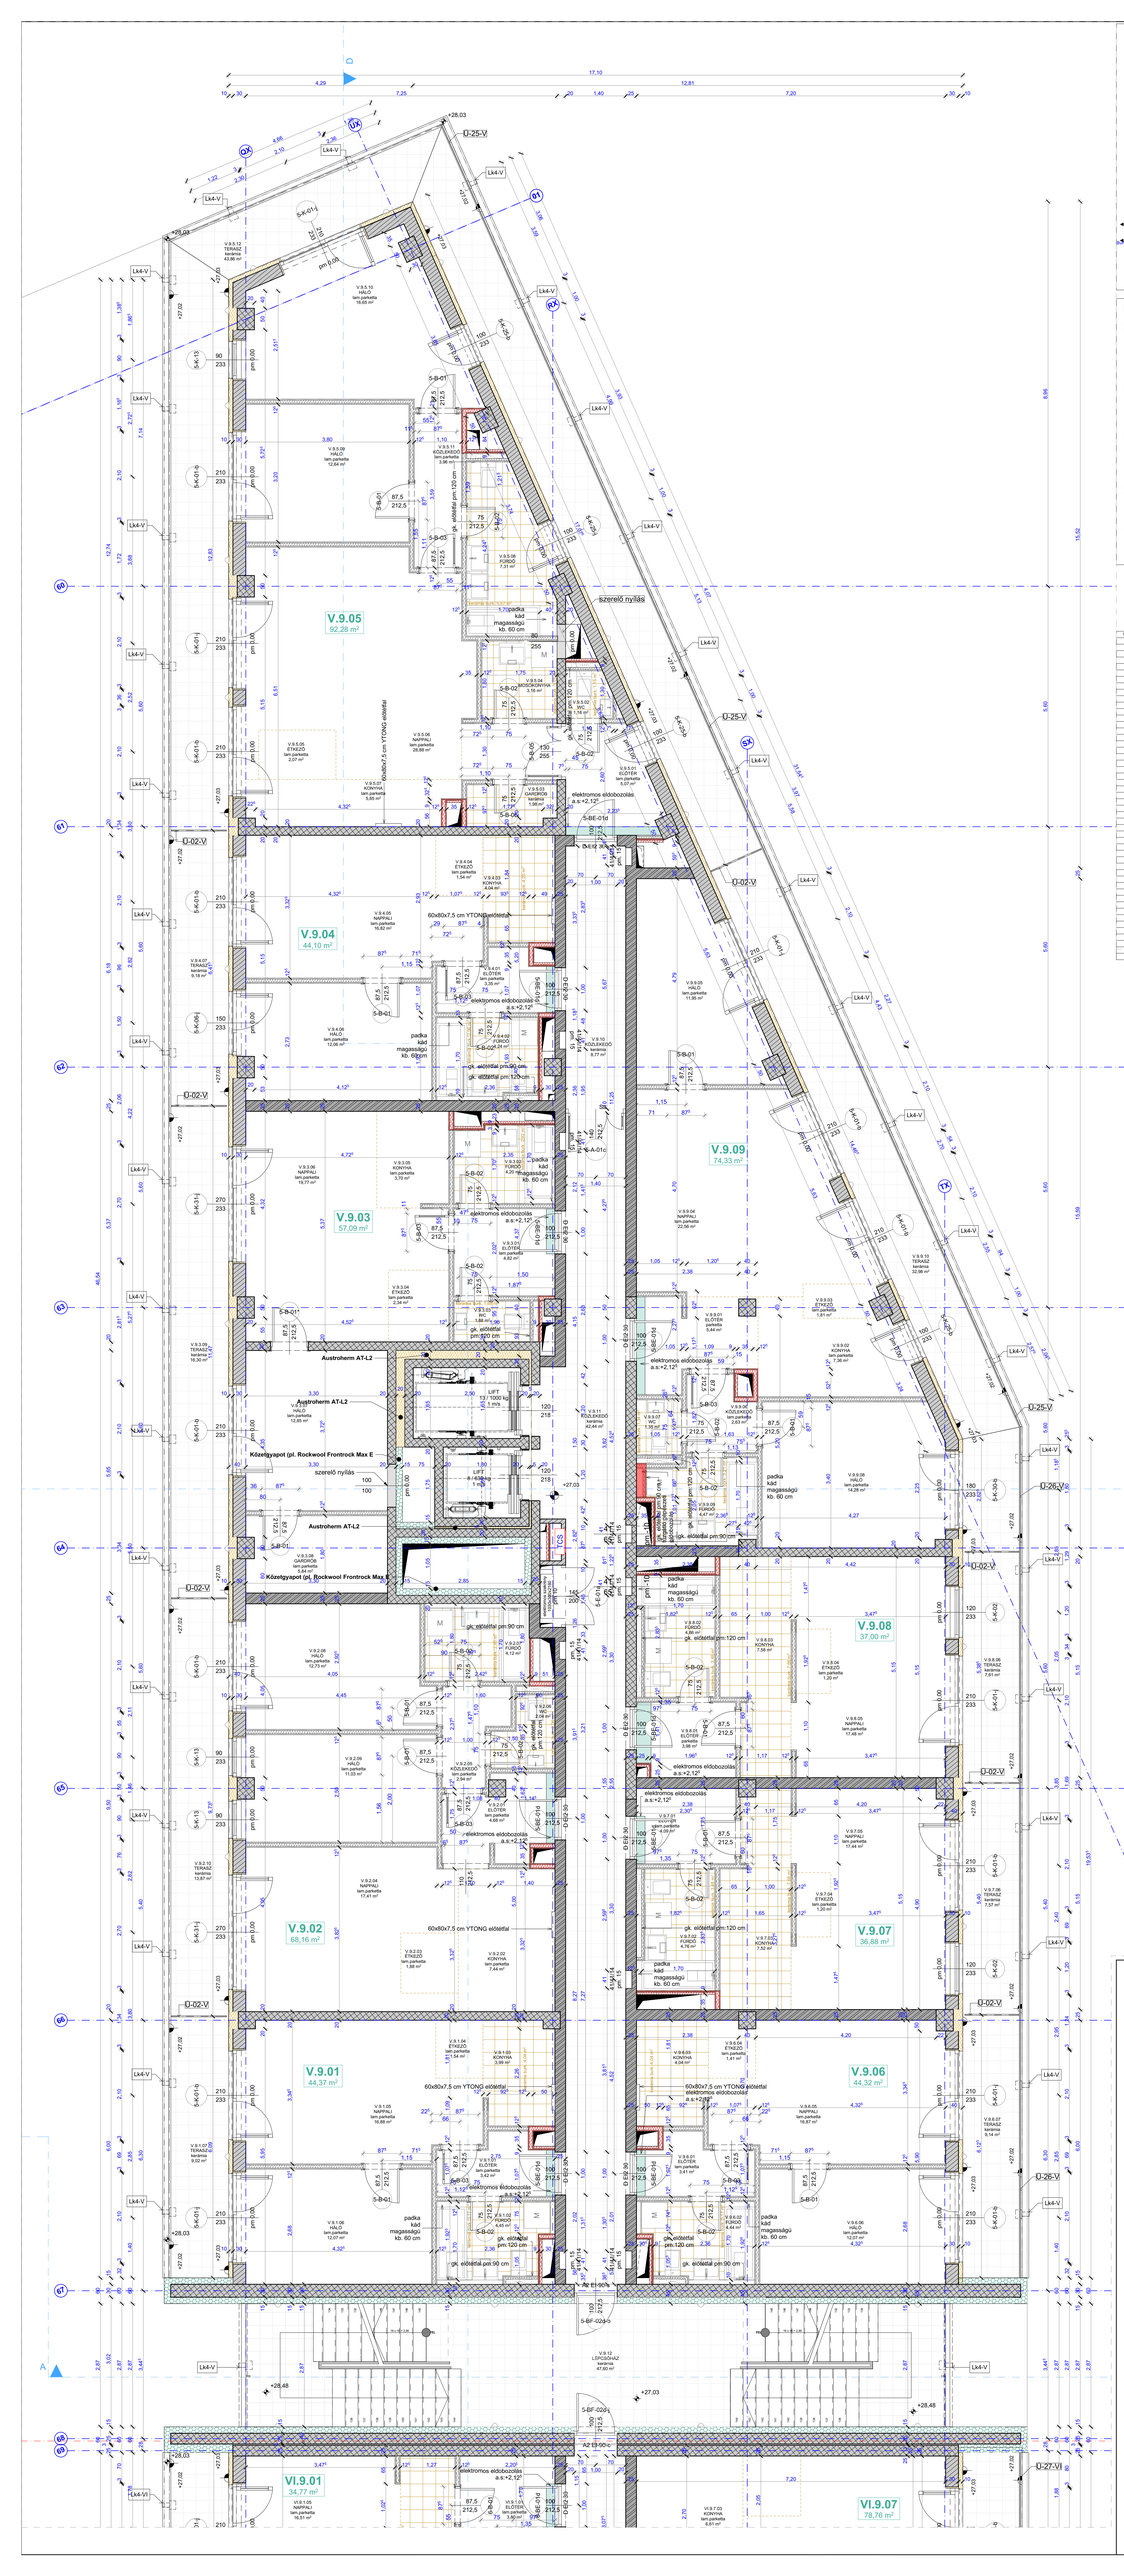
V.9.05
92,28 m²
V.9.04
44,10 m²
V.9.03
57,09 m²
V.9.02
68,16 m²
V.9.01
44,37 m²
V.9.09
74,33 m²
V.9.08
37,00 m²
V.9.07
36,88 m²
V.9.06
44,32 m²
VI.9.01
34,77 m²
VI.9.07
78,76 m²
szerelő nyílás
elektromos előbozolás a.s.+2,12
60x80x7,5 cm YTONG előtétfal
Austrotherm AT-L2
Közetgyapot (pl. Rockwool Frontrock Max E
LIFT 13 / 1000 kg 1 m/s
padka kád magassági kb. 60 cm
gk. előtétfal pm 120 cm
gk. előtétfal pm 90 cm
60x80x7,5 cm YTONG előtétfal
60x80x7,5 cm YTONG előtétfal
elektromos előbozolás
elektromos előbozolás
elektromos előbozolás
padka kád magassági kb. 60 cm
padka kád magassági kb. 60 cm
padka kád magassági kb. 60 cm
padka kád magassági kb. 60 cm
gk. előtétfal pm 120 cm
gk. előtétfal pm 90 cm
gk. előtétfal pm 120 cm
gk. előtétfal pm 90 cm
gk. előtétfal pm 120 cm
gk. előtétfal pm 90 cm
gk. előtétfal pm 120 cm
gk. előtétfal pm 90 cm
A2 EI 90-S
A2 EI 90-S
A2 EI 90-S